

Dialóg s ikonou

Adriana Miakišová

Ikona – Le Corbusier






- Bol francúzsky architekt
- Funkčnosť s maximálnou využiteľnosťou
- Forma, ktorá nasleduje funkciu
- 5 princípov modernej architektúry







Čo je dialóg?


- Dialóg je o hľadani spoločných a odlišných názorov na nejakú vec.
- Môže rozvíjať nové riešenia na základe nových poznatkov .
- Alebo môže presviedčať svojimi argumentami.

Prvé skice

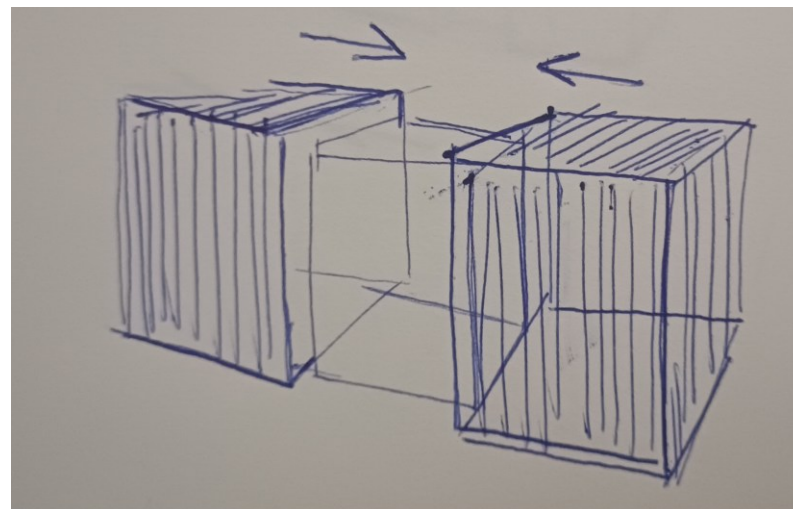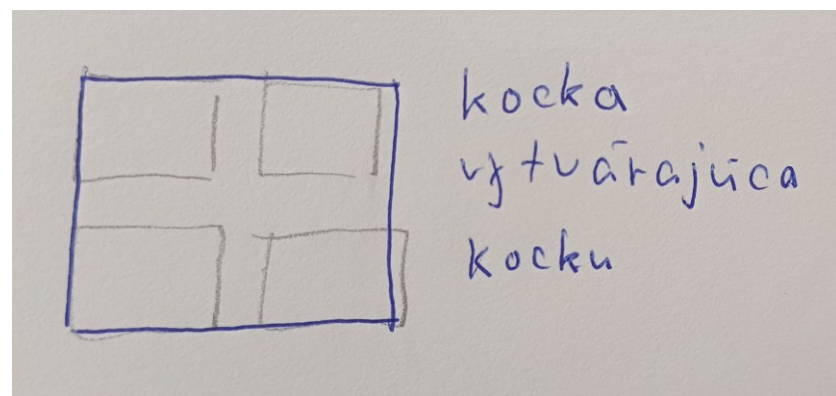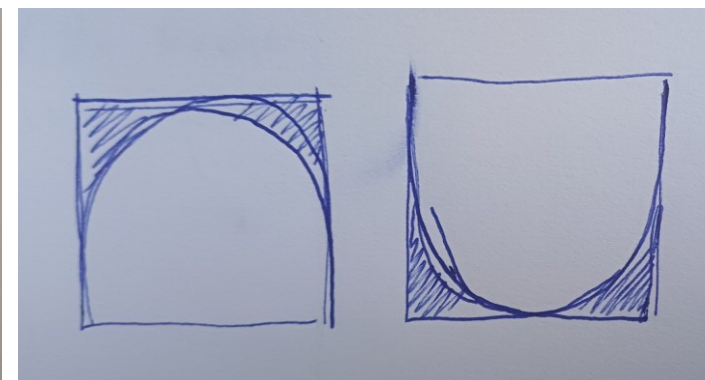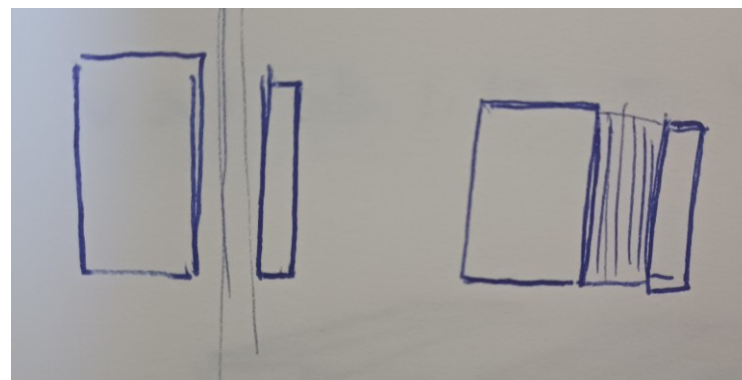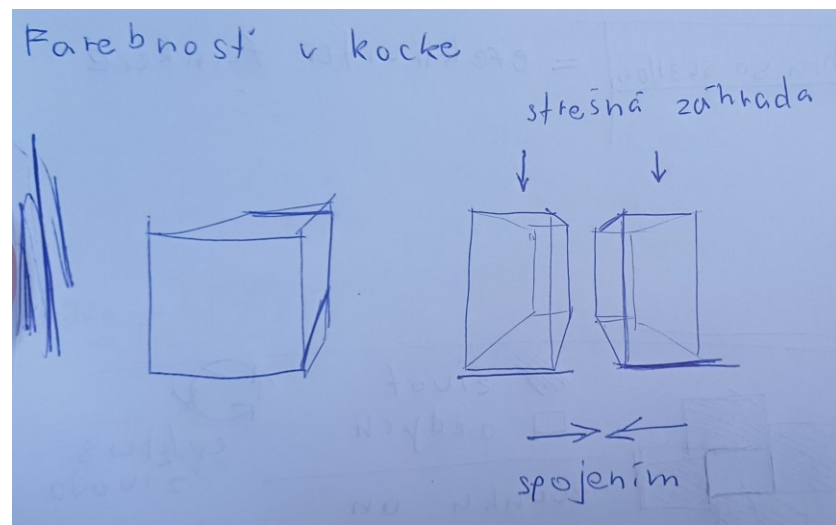


skice

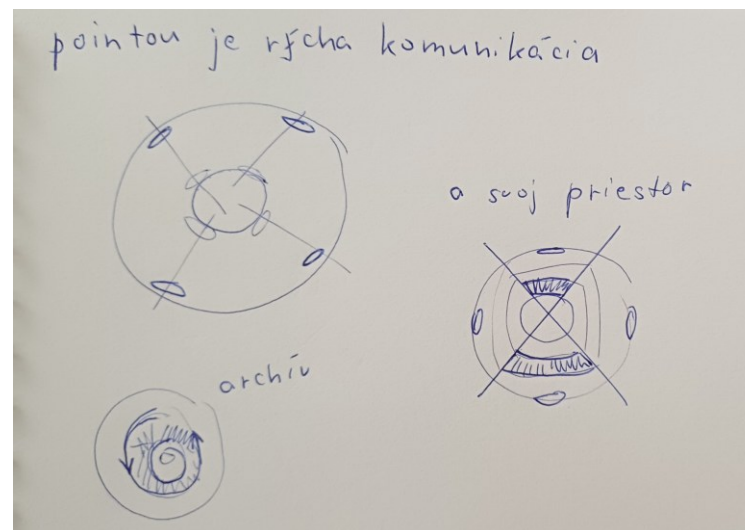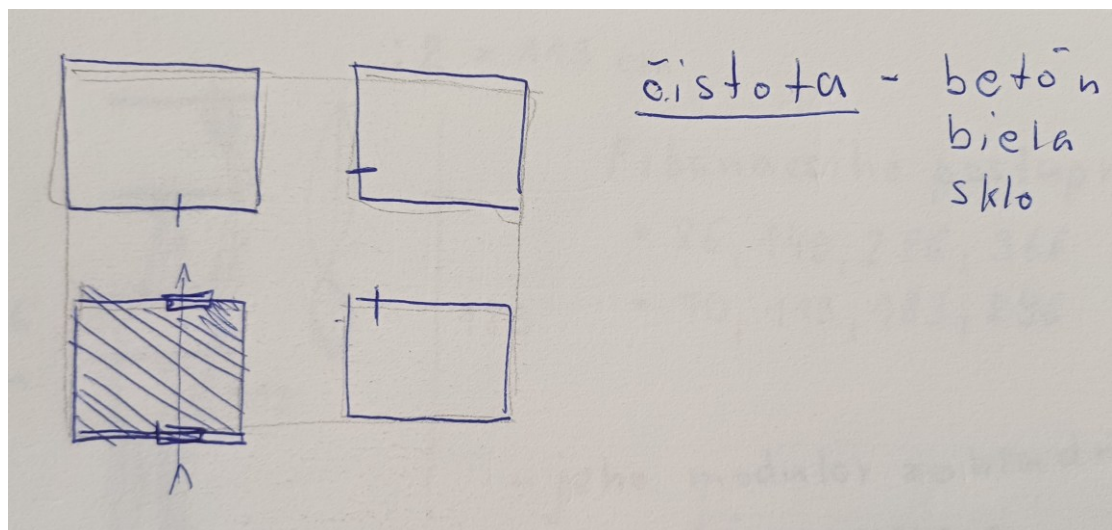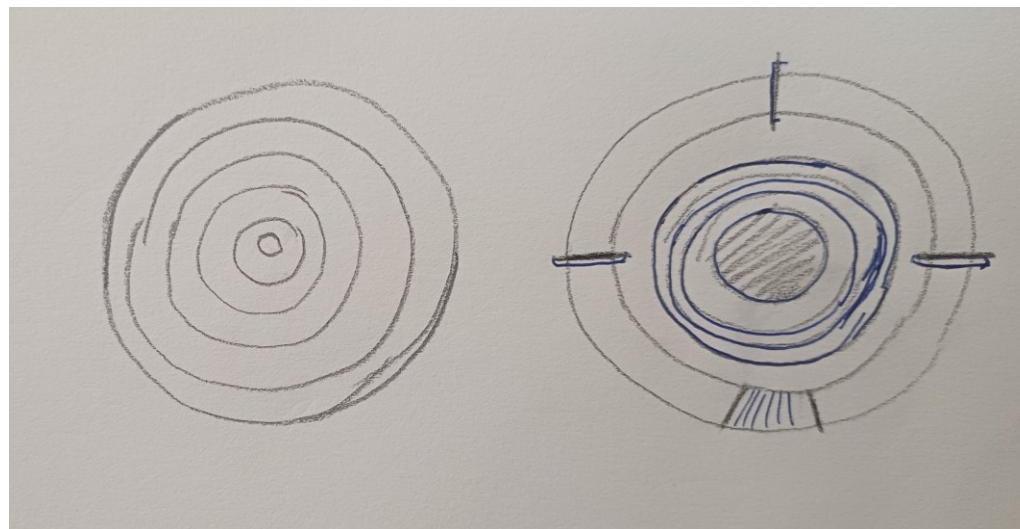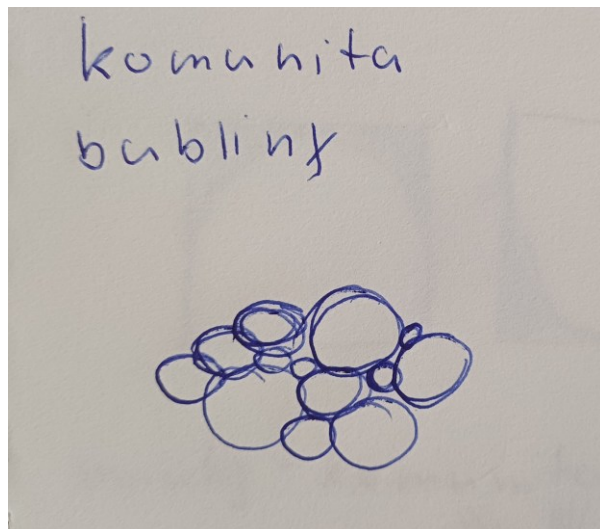


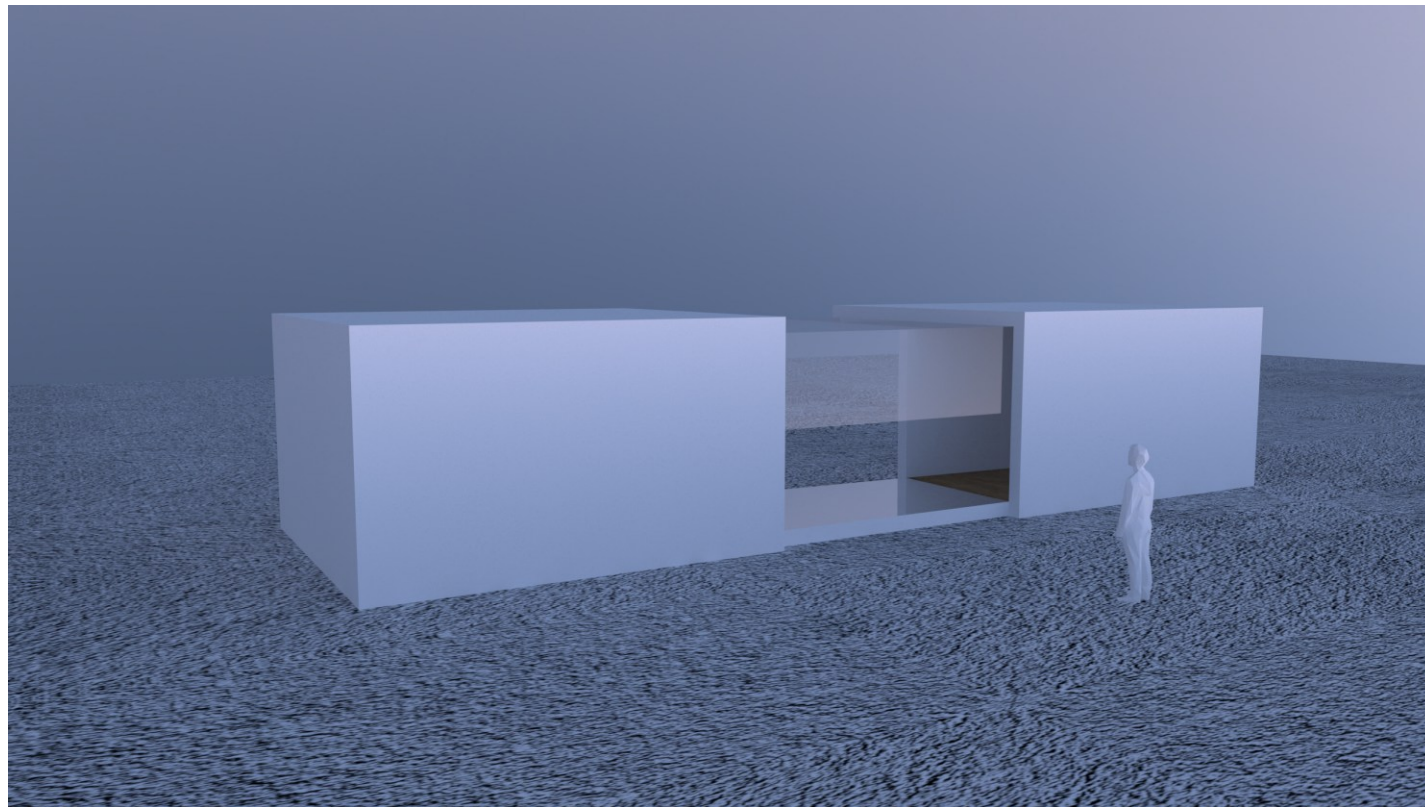


vzdušnosť
rozpínavosť
prispôsobivosť

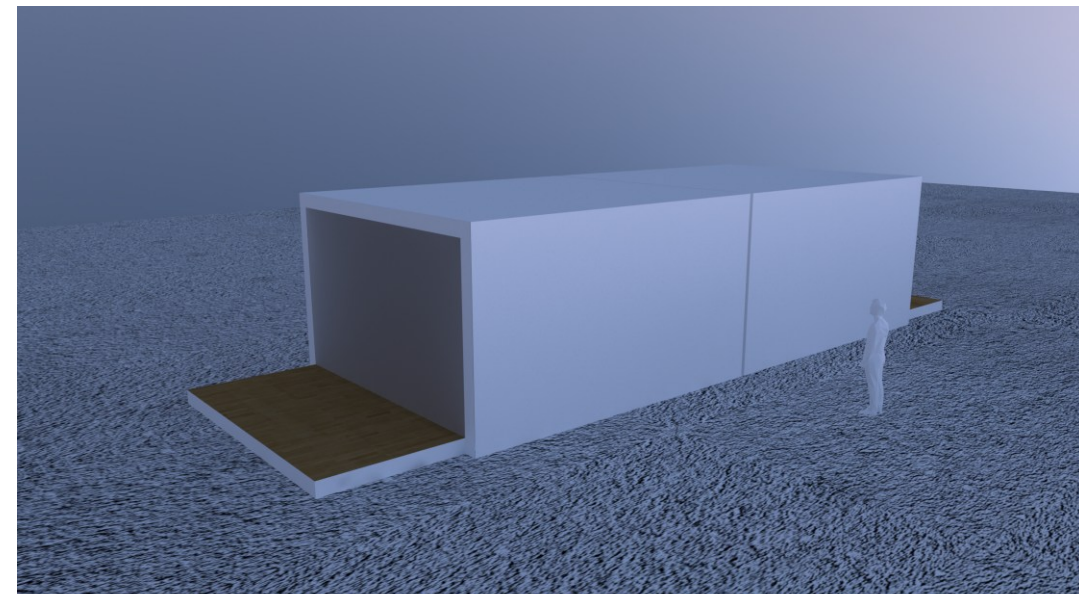



Komunita
útulnosť oblasti
mohutnosť

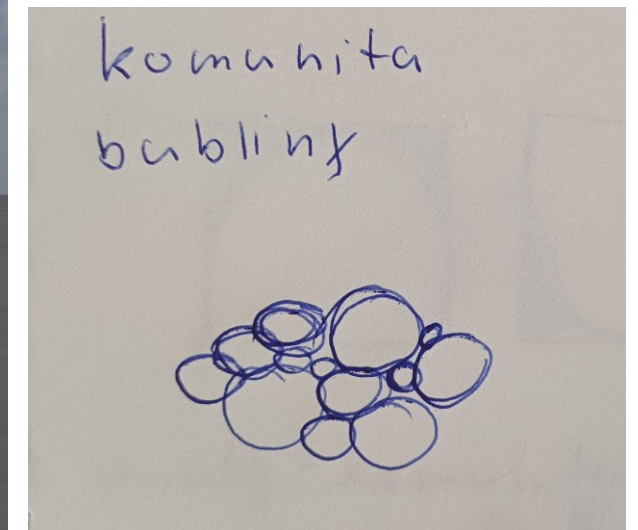

Finálny - štruktúra


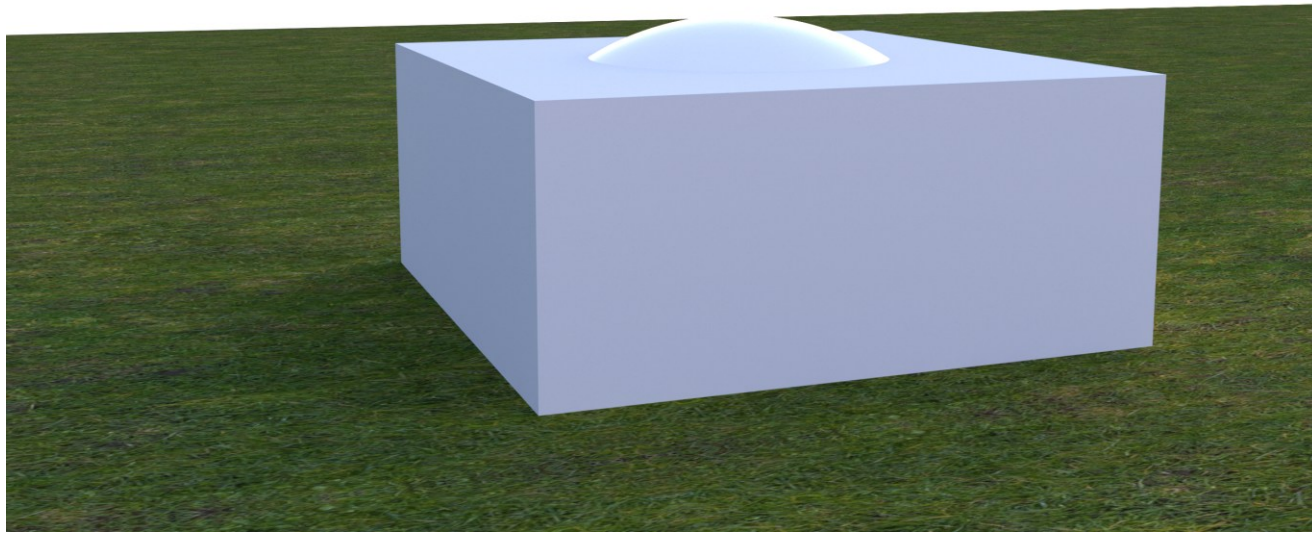


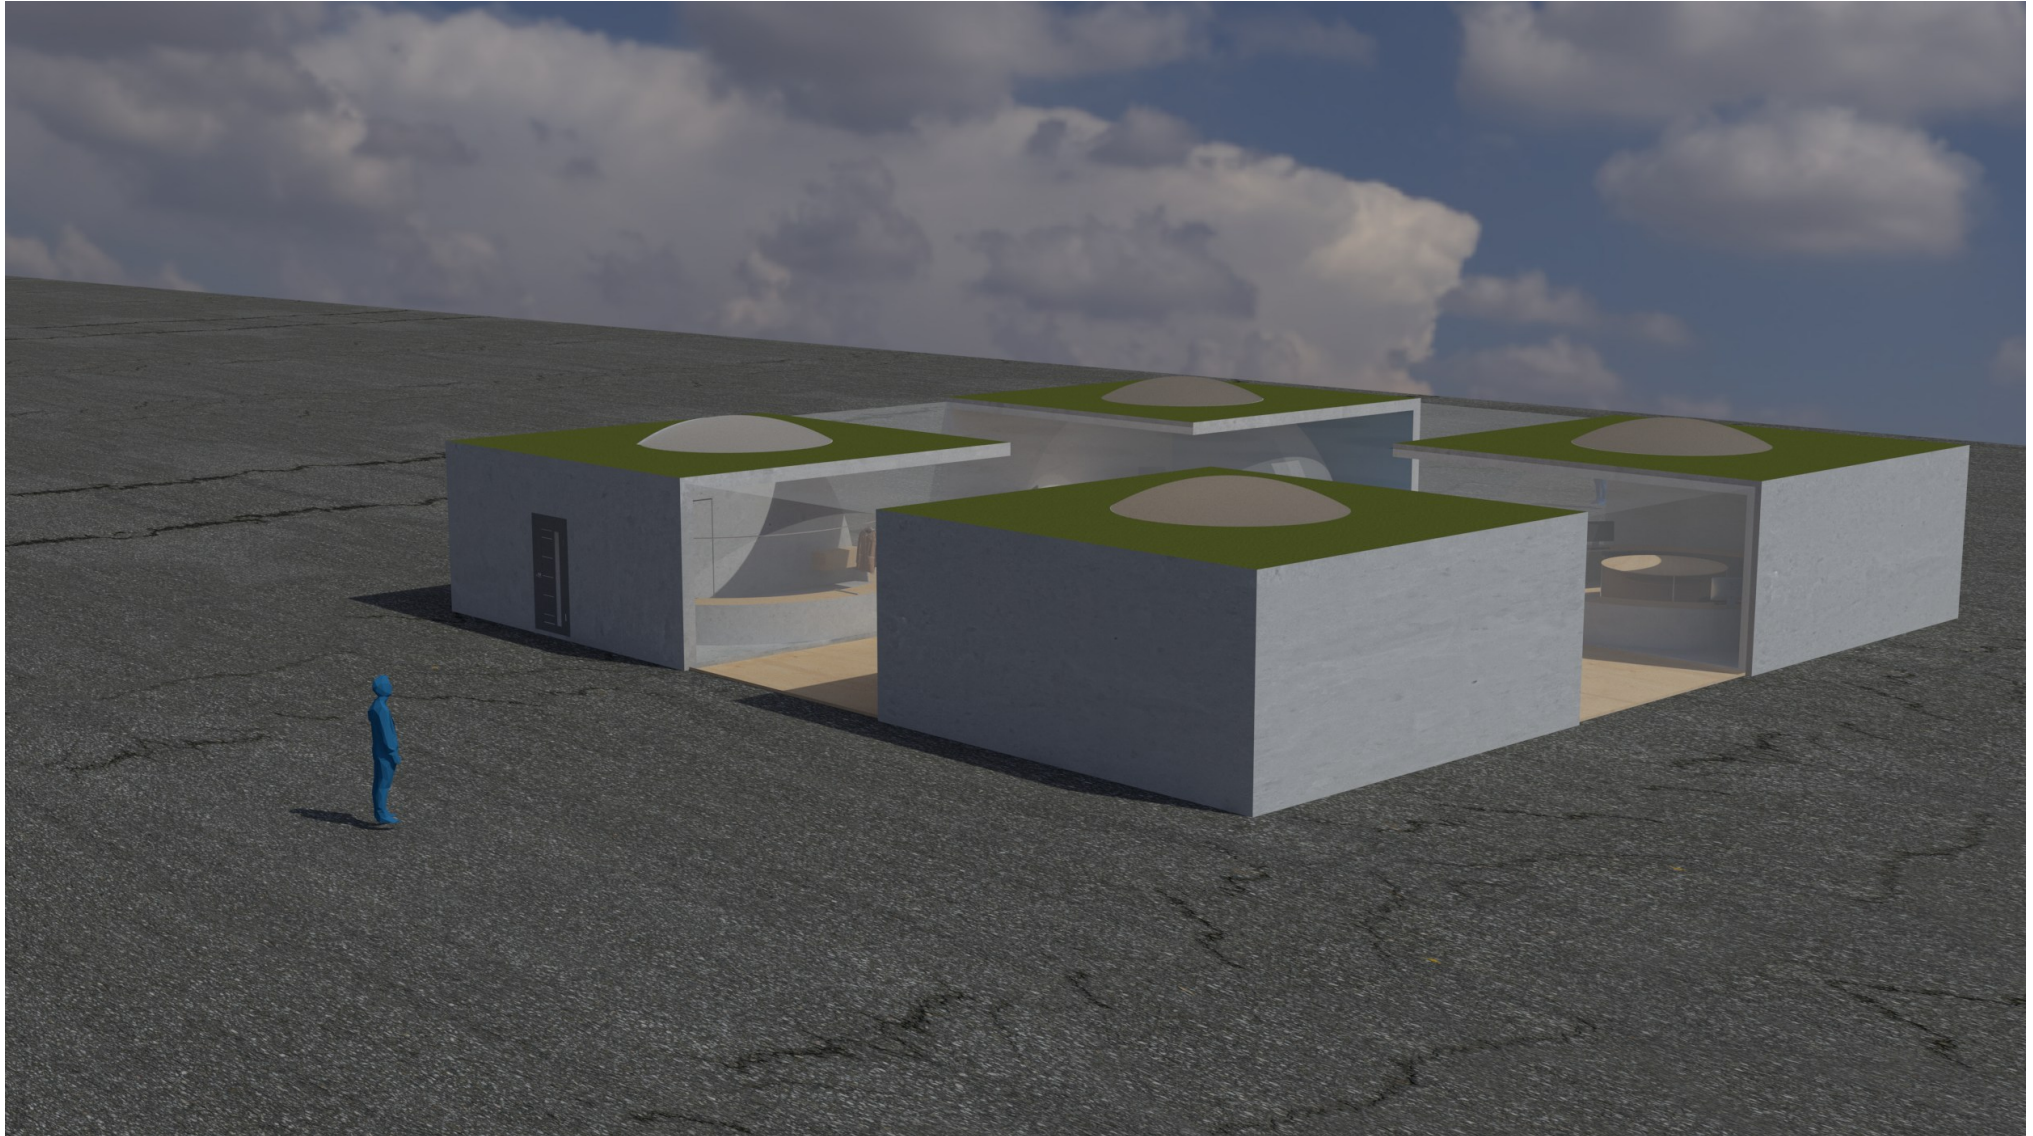

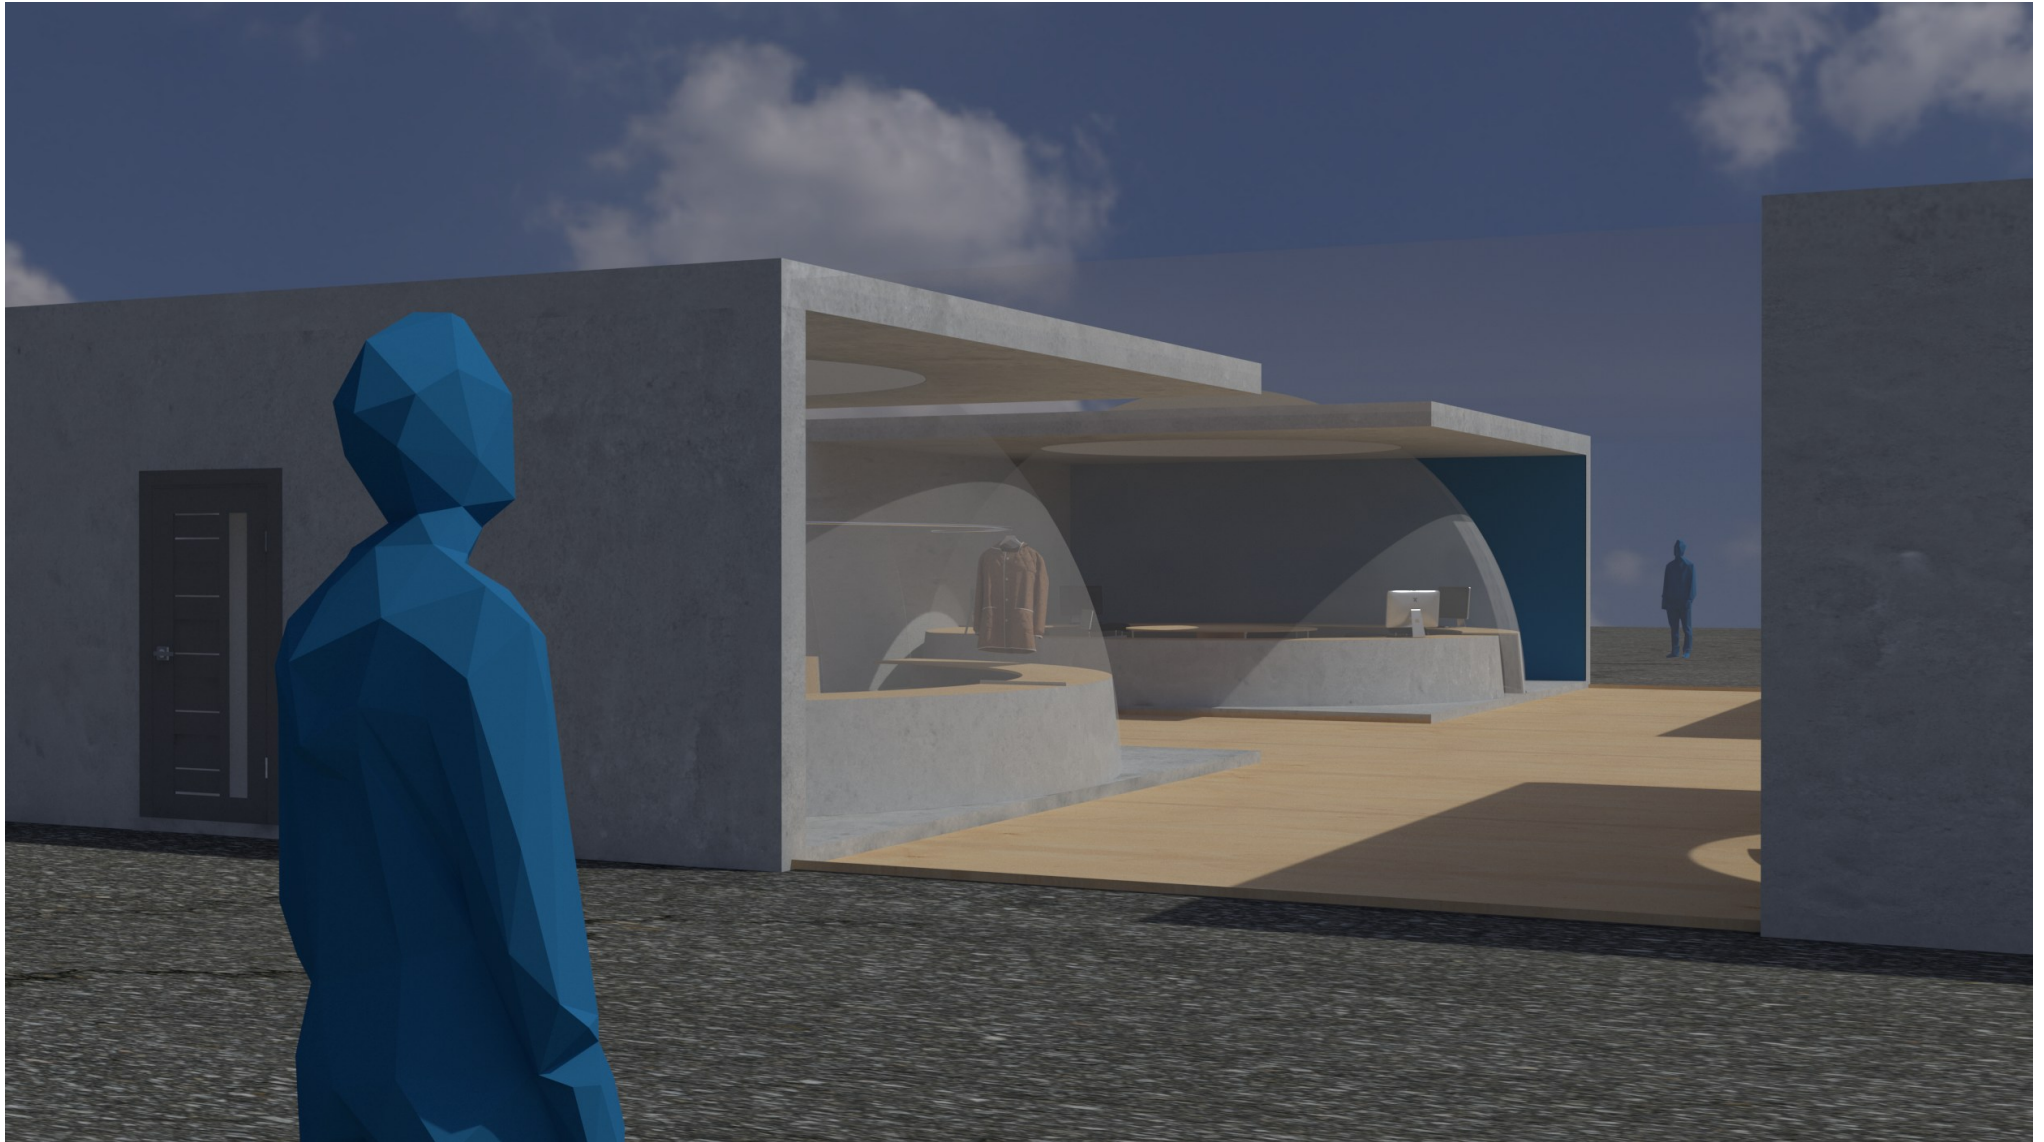





1. Časť vchodová

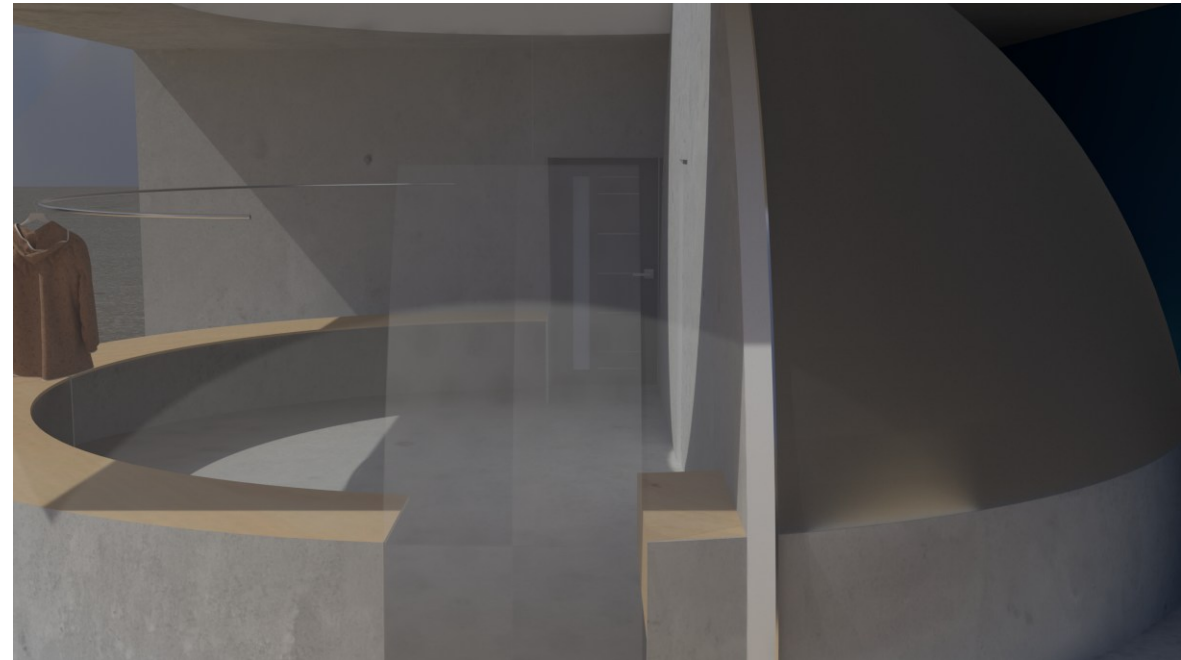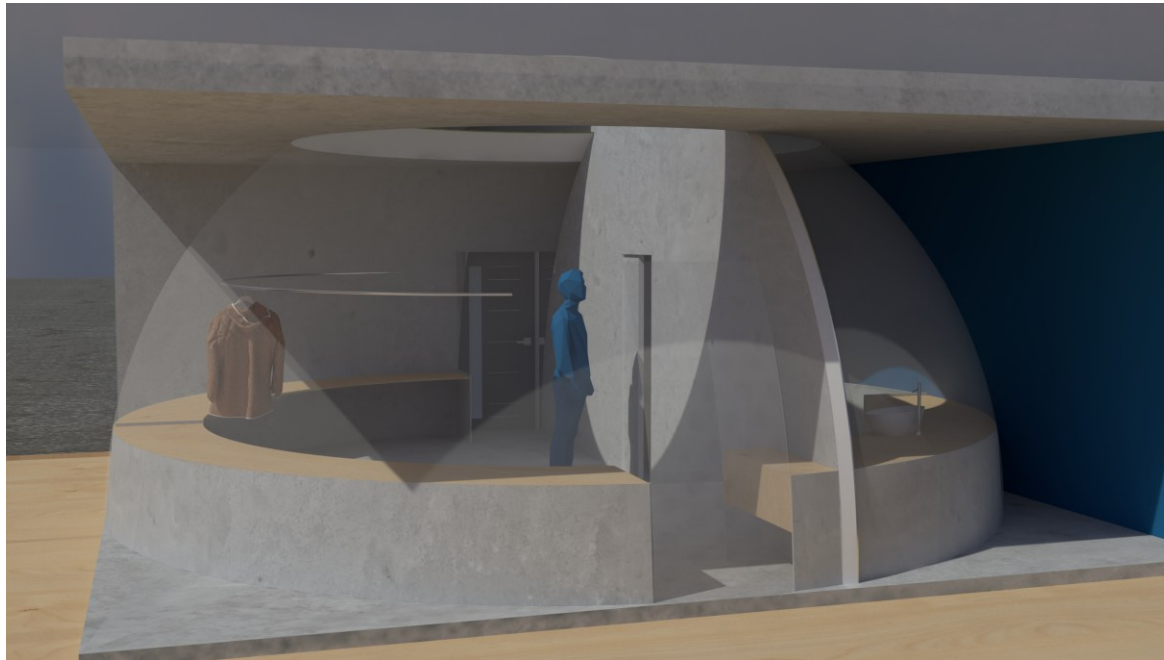



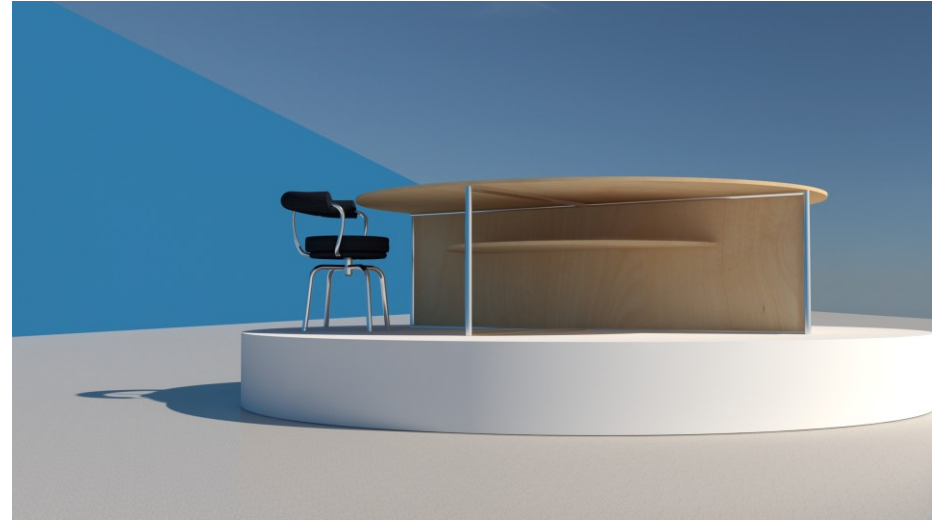



archív

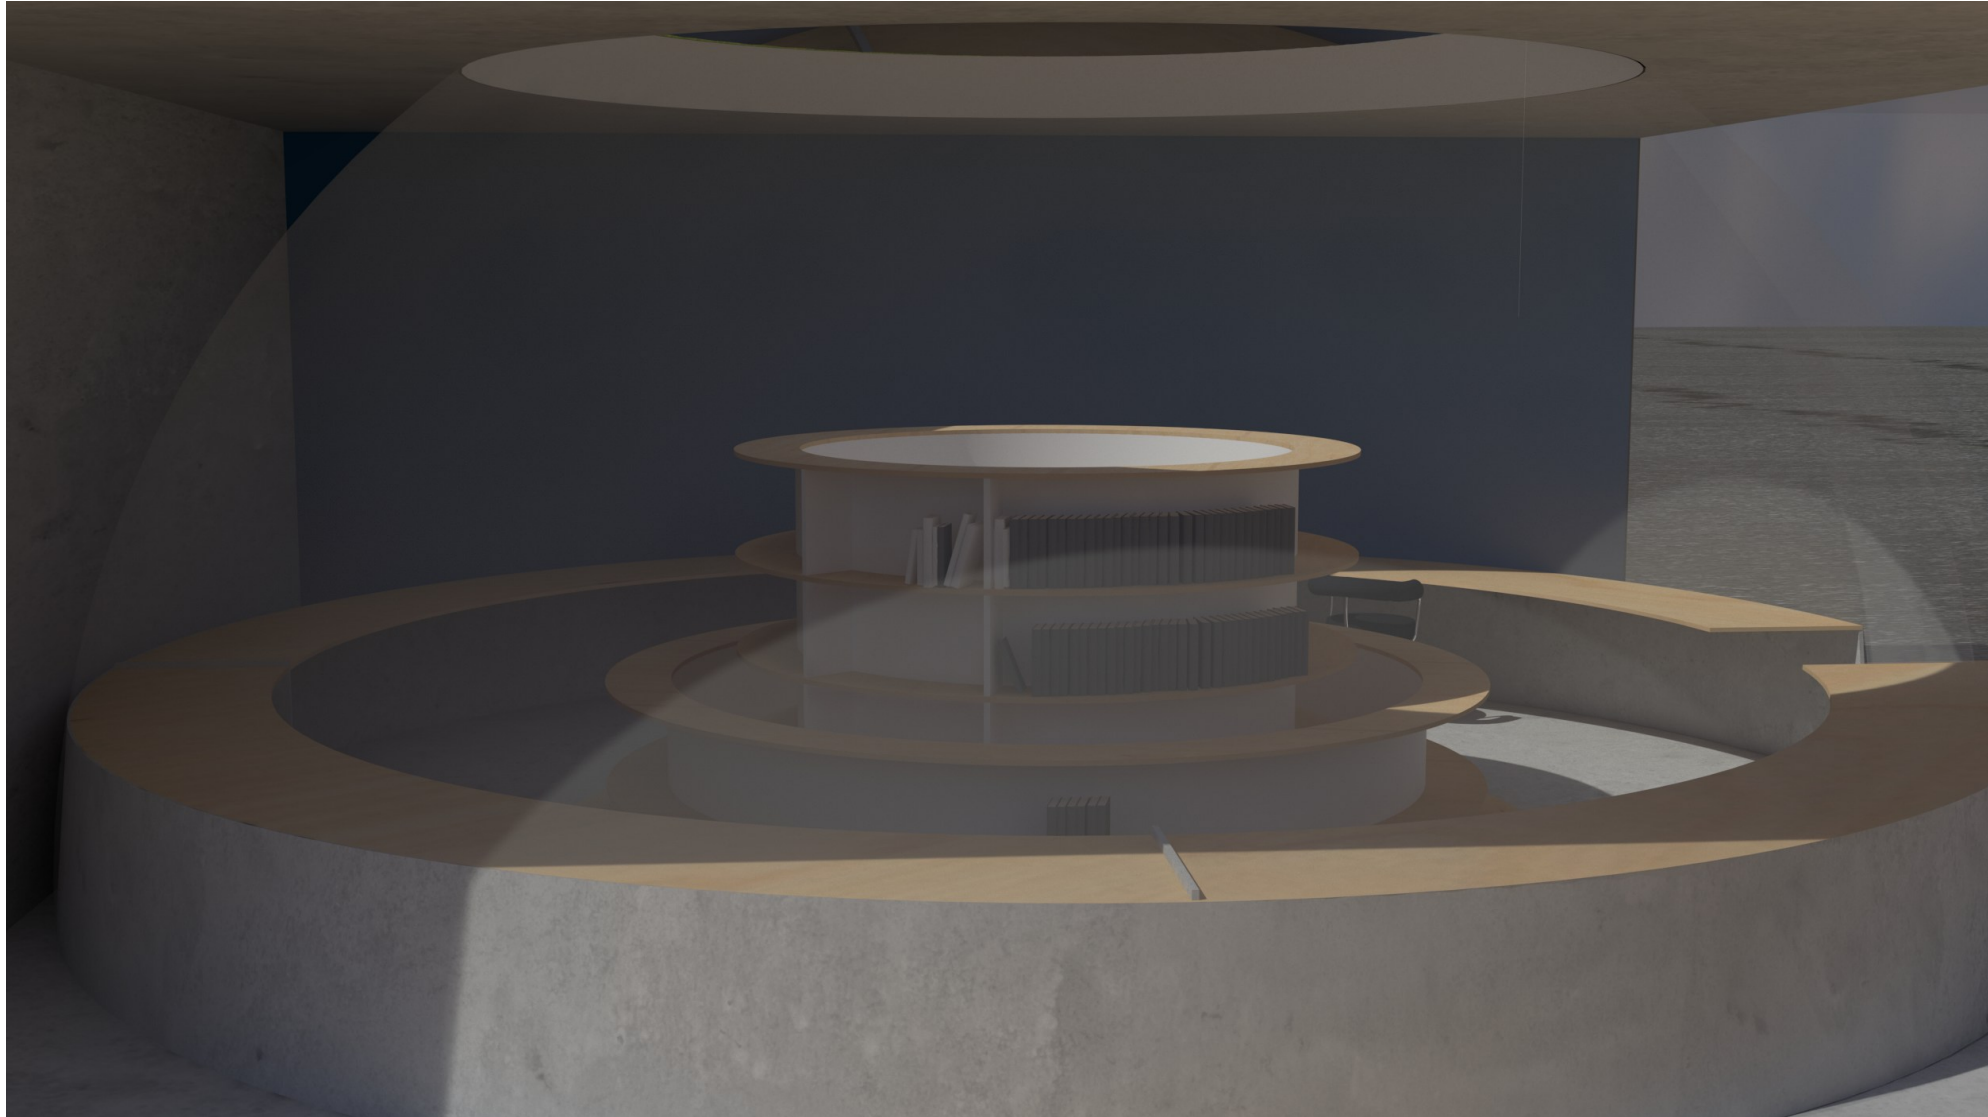

realizácia





Realizácia modelu

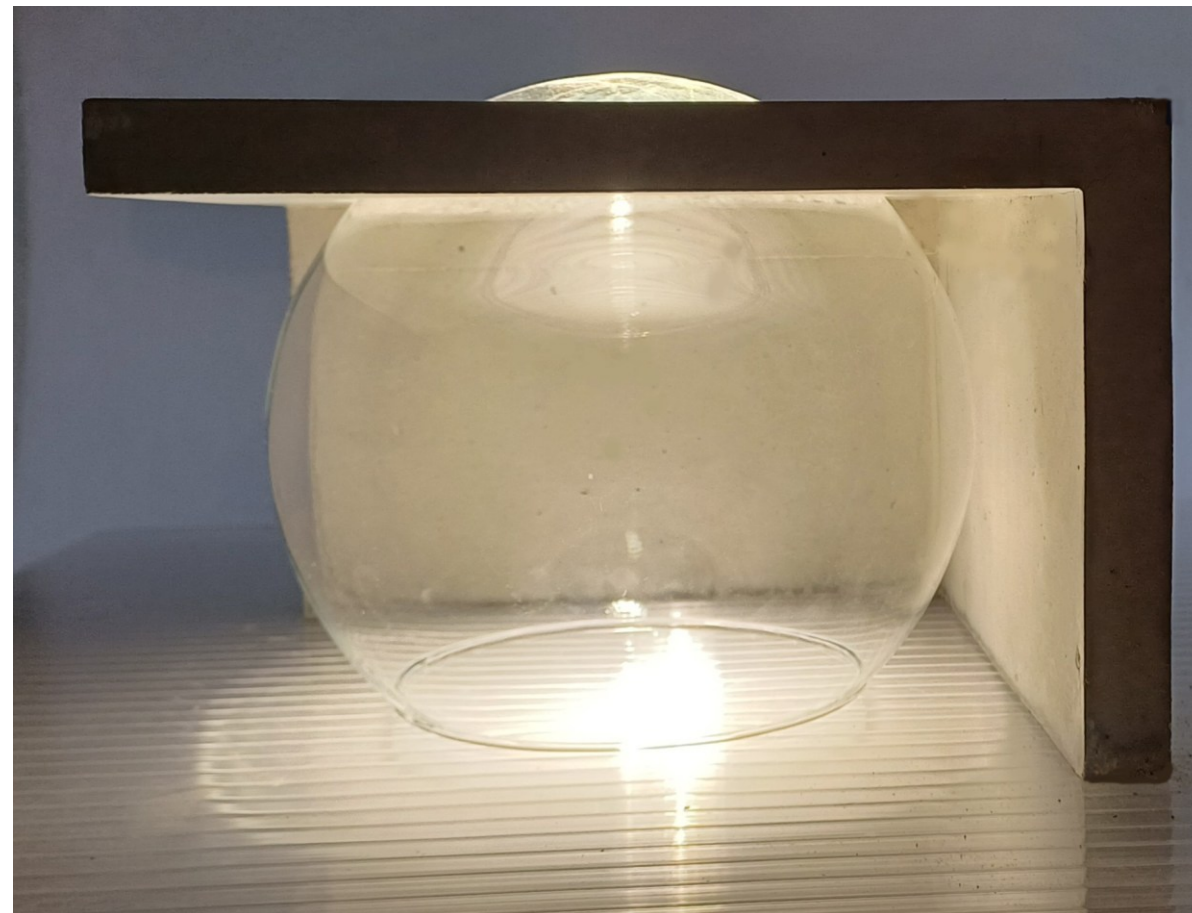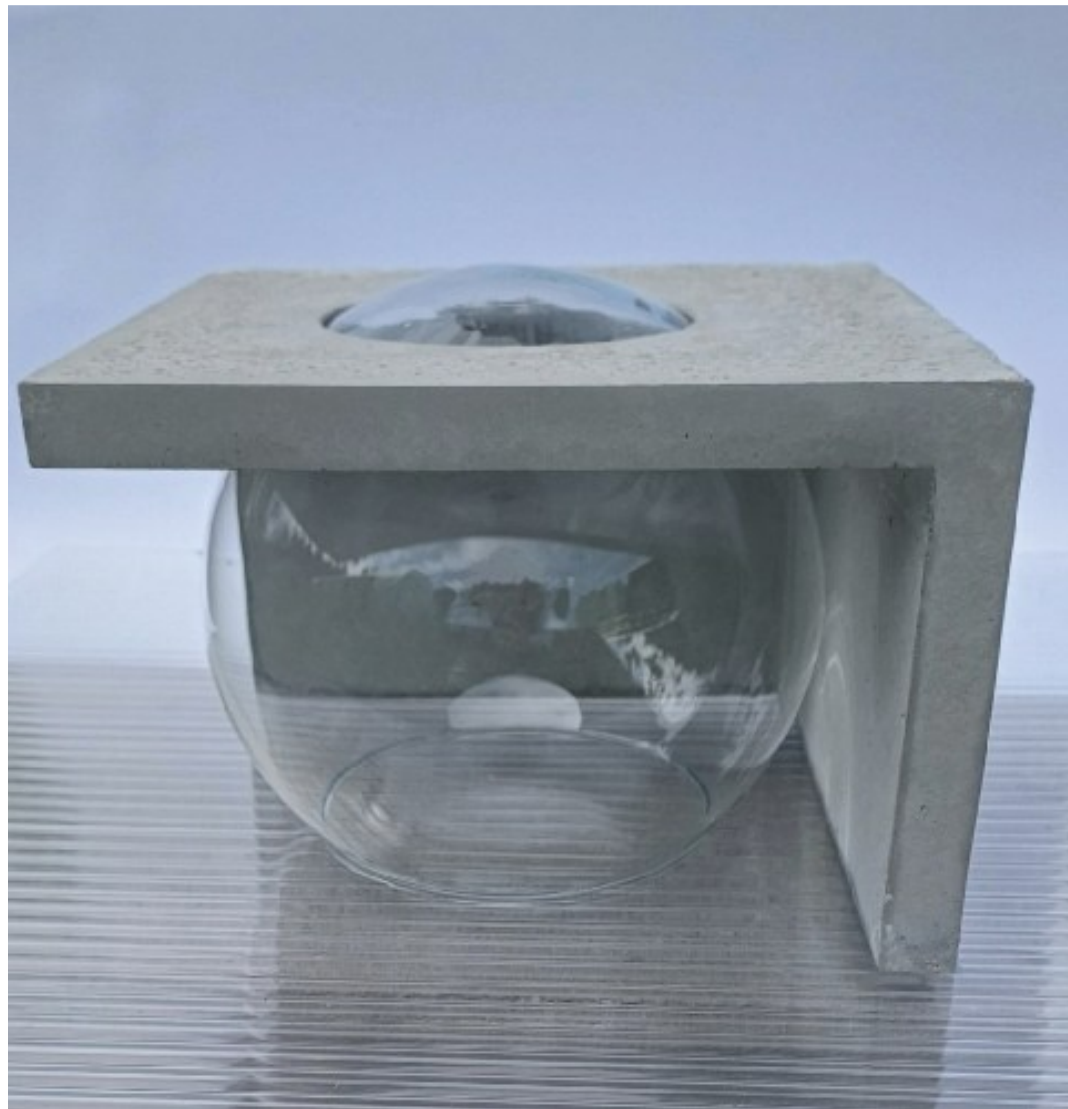

LL <R>EIS



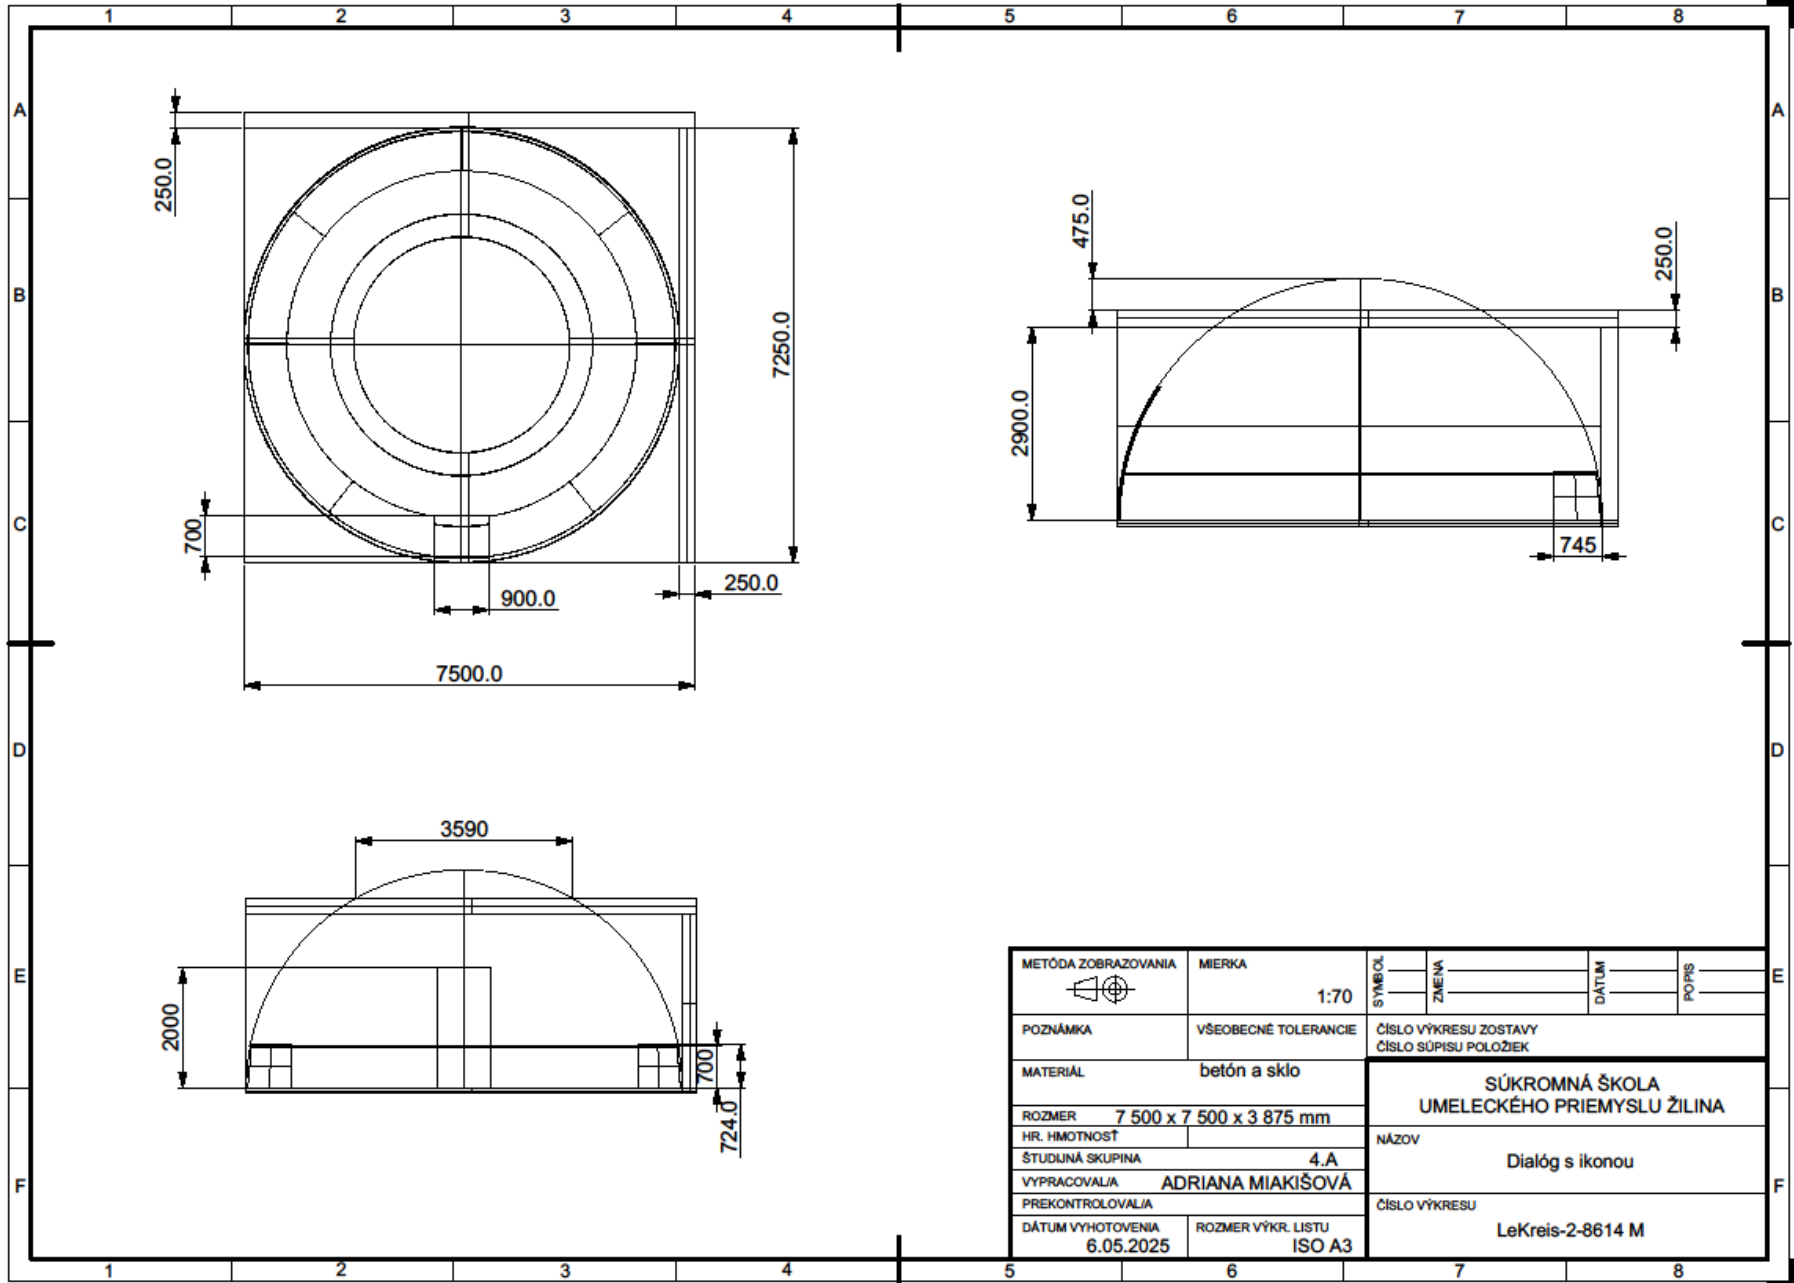

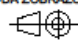METÓDA ZOBRAZOVANIA 	MIERKA 1:70	SYMBOL	ZMENA	DÁTUM	POPIS
POZNÁMKA	VŠEOBECNÉ TOLERANCIE	ČÍSLO VÝKRESU ZOSTAVY ČÍSLO SÚPISU POLOŽIEK			
MATERIÁL	betón a sklo				
ROZMER	7 500 x 7 500 x 3 875 mm				
HR. HMOTNOSŤ					
ŠTUDIJNÁ SKUPINA	4.A				
VYPRACOVALA	ADRIANA MIAKIŠOVÁ				
PREKontrolovala					
DÁTUM VYHOTOVENIA	6.05.2025				
	ROZMER VÝKR. LISTU	ČÍSLO VÝKRESU			
	ISO A3	LeKreis-2-8614 M			
		SÚKROMNÁ ŠKOLA UMELECKÉHO PRIEMYSLU ŽILINA			
		NÁZOV Dialog s ikonou			

Použité zdroje

- [villa savvoy - Hľadať Obrázky](#)
- [le corbusier - Hľadať Obrázky](#)

Ďakujem za pozornosť!