NORDLOFT

Sára Sikeľová 4.A

Súkromná škola umeleckého priemyslu Žilina

SK produkt v interiéri

Dizajn interiéru-8614 M

Školský rok- 2025/2026

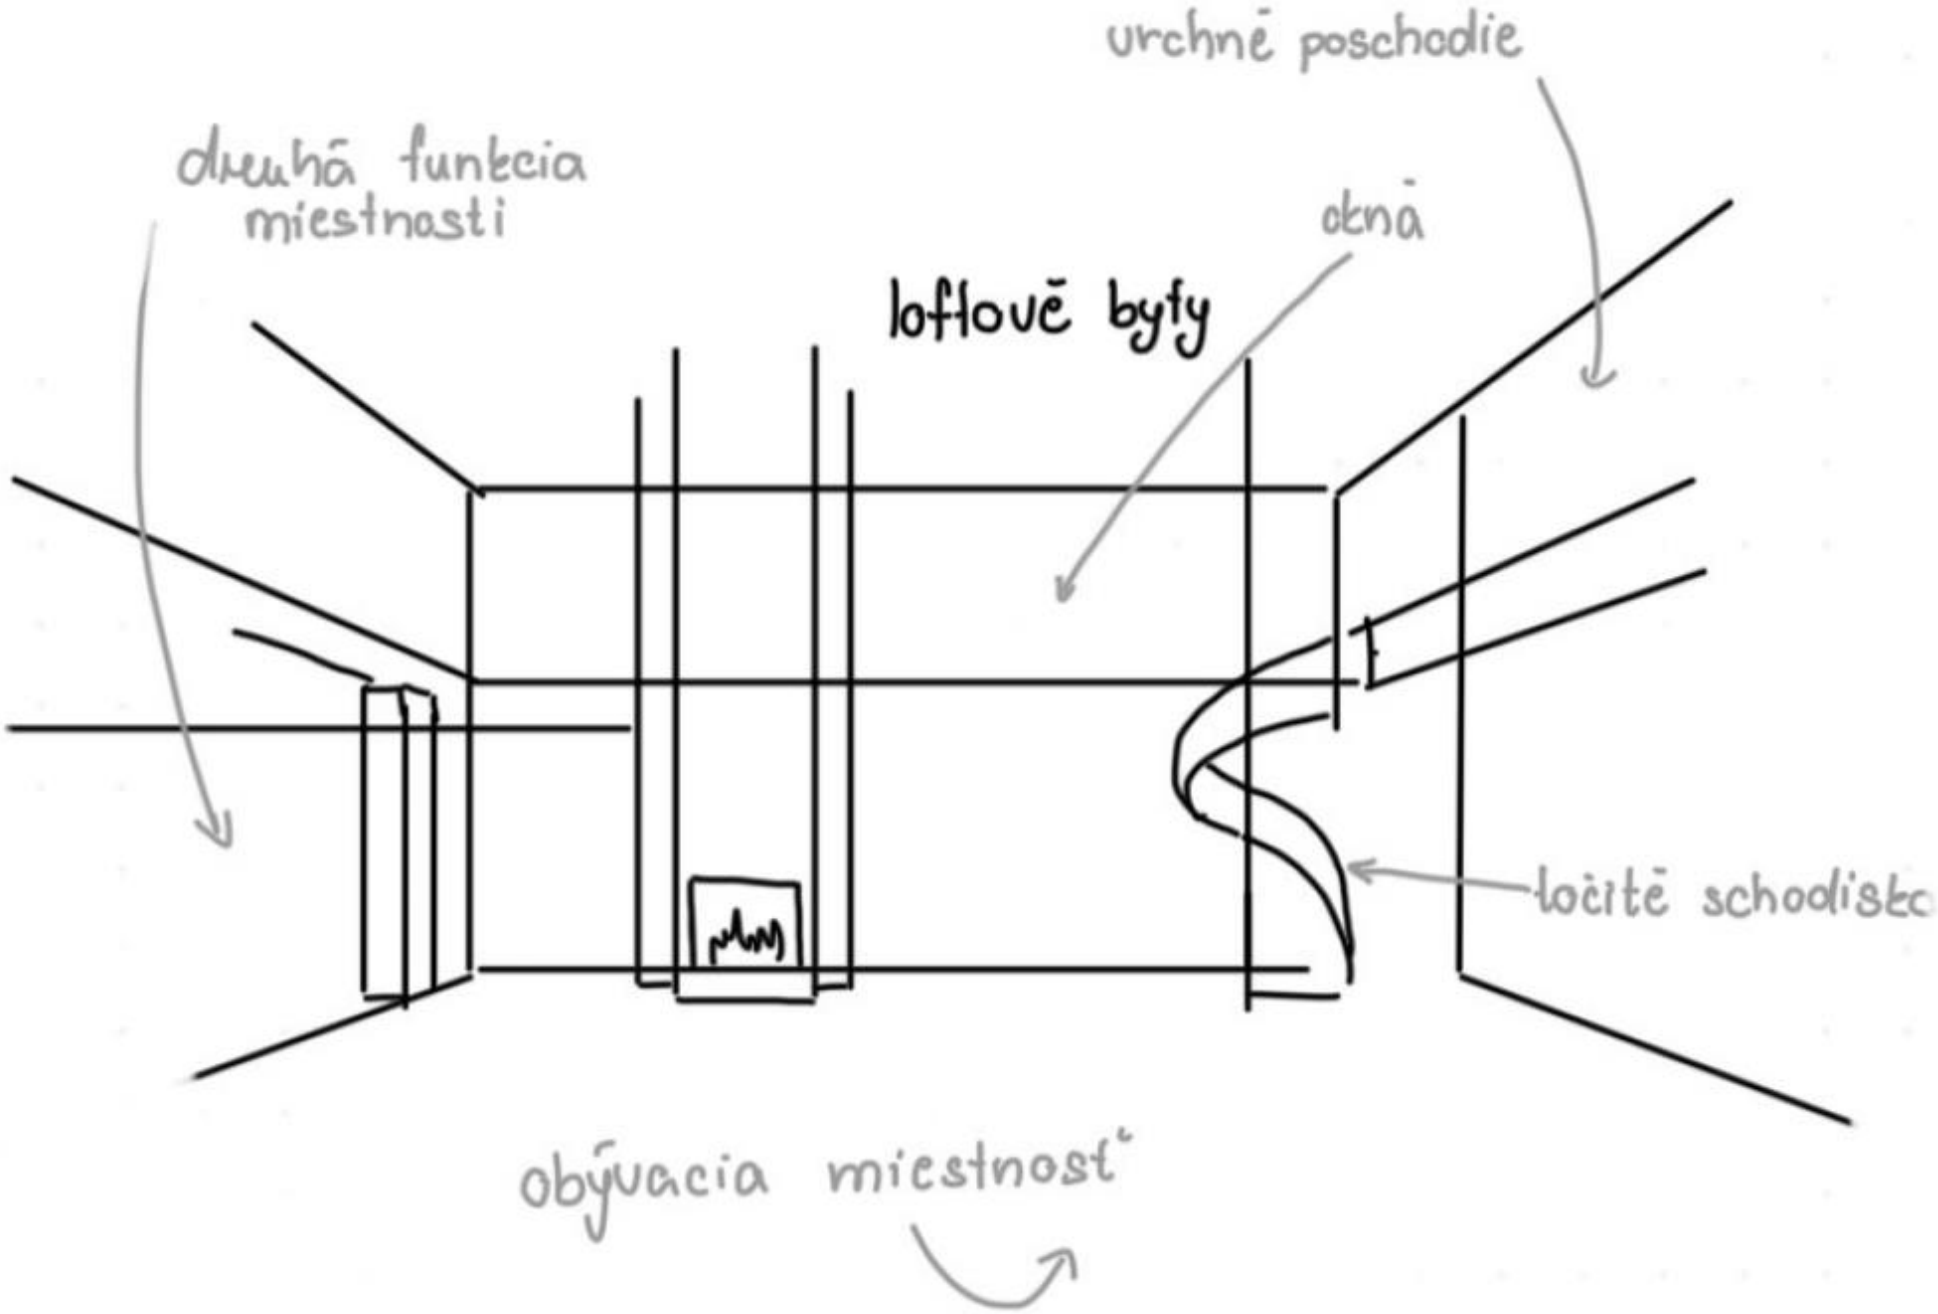
urchné poschodie
druhá funkcia miestnosti
okná
loftové byty
ločité schodisko
obývacia miestnosť

3D MODEL

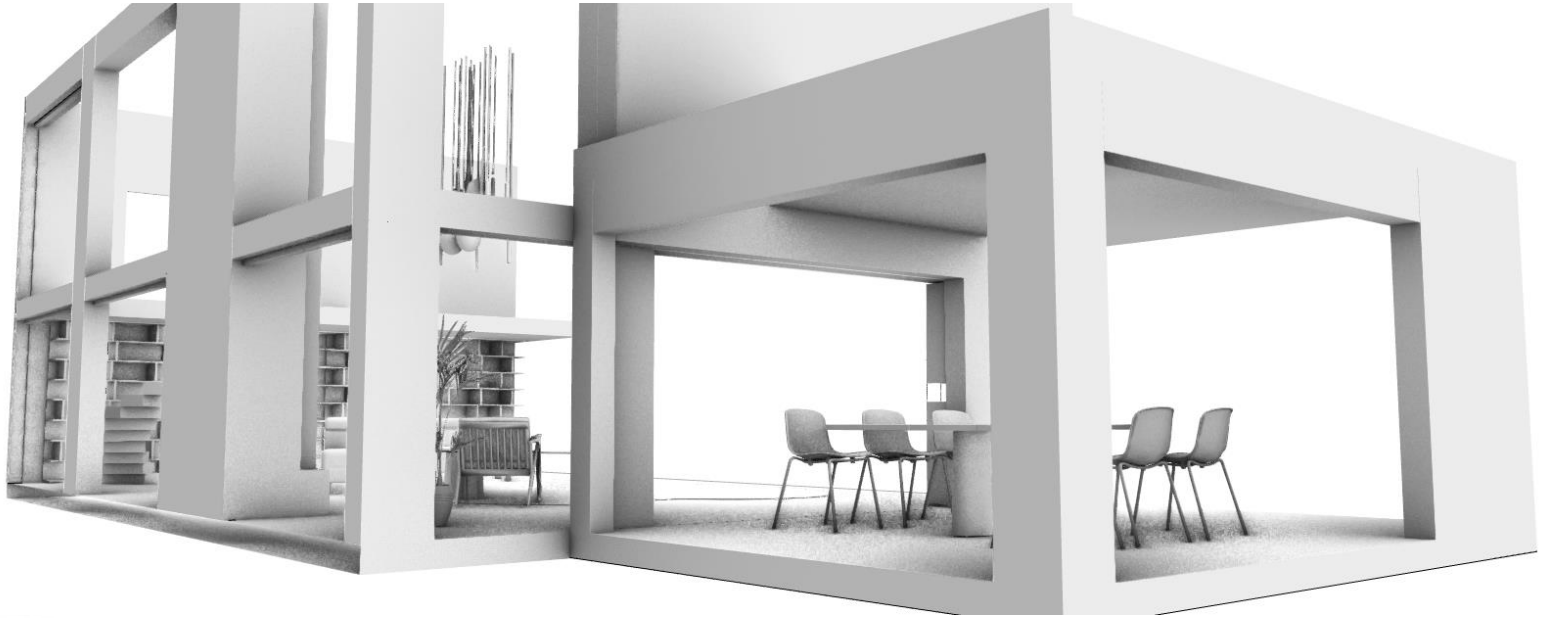

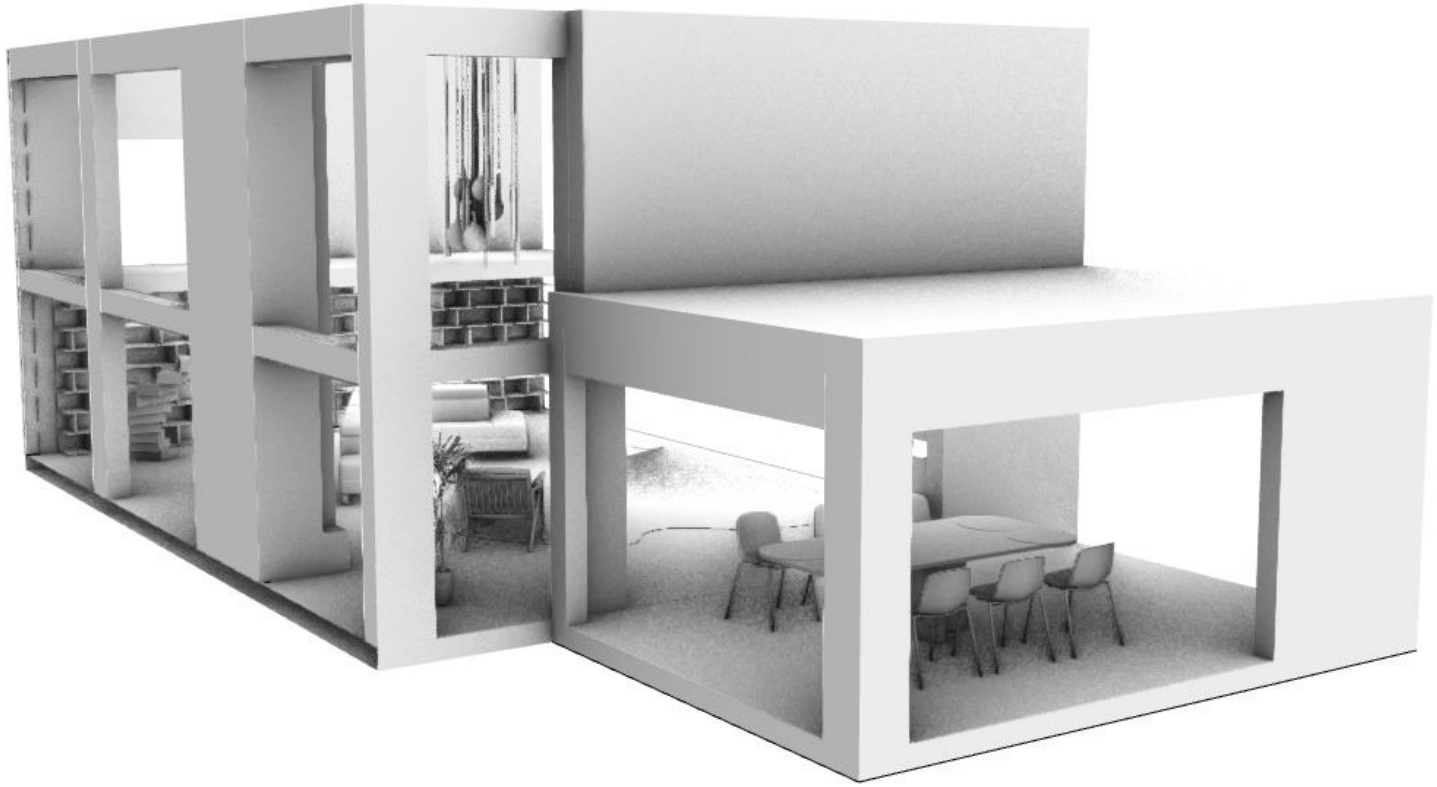

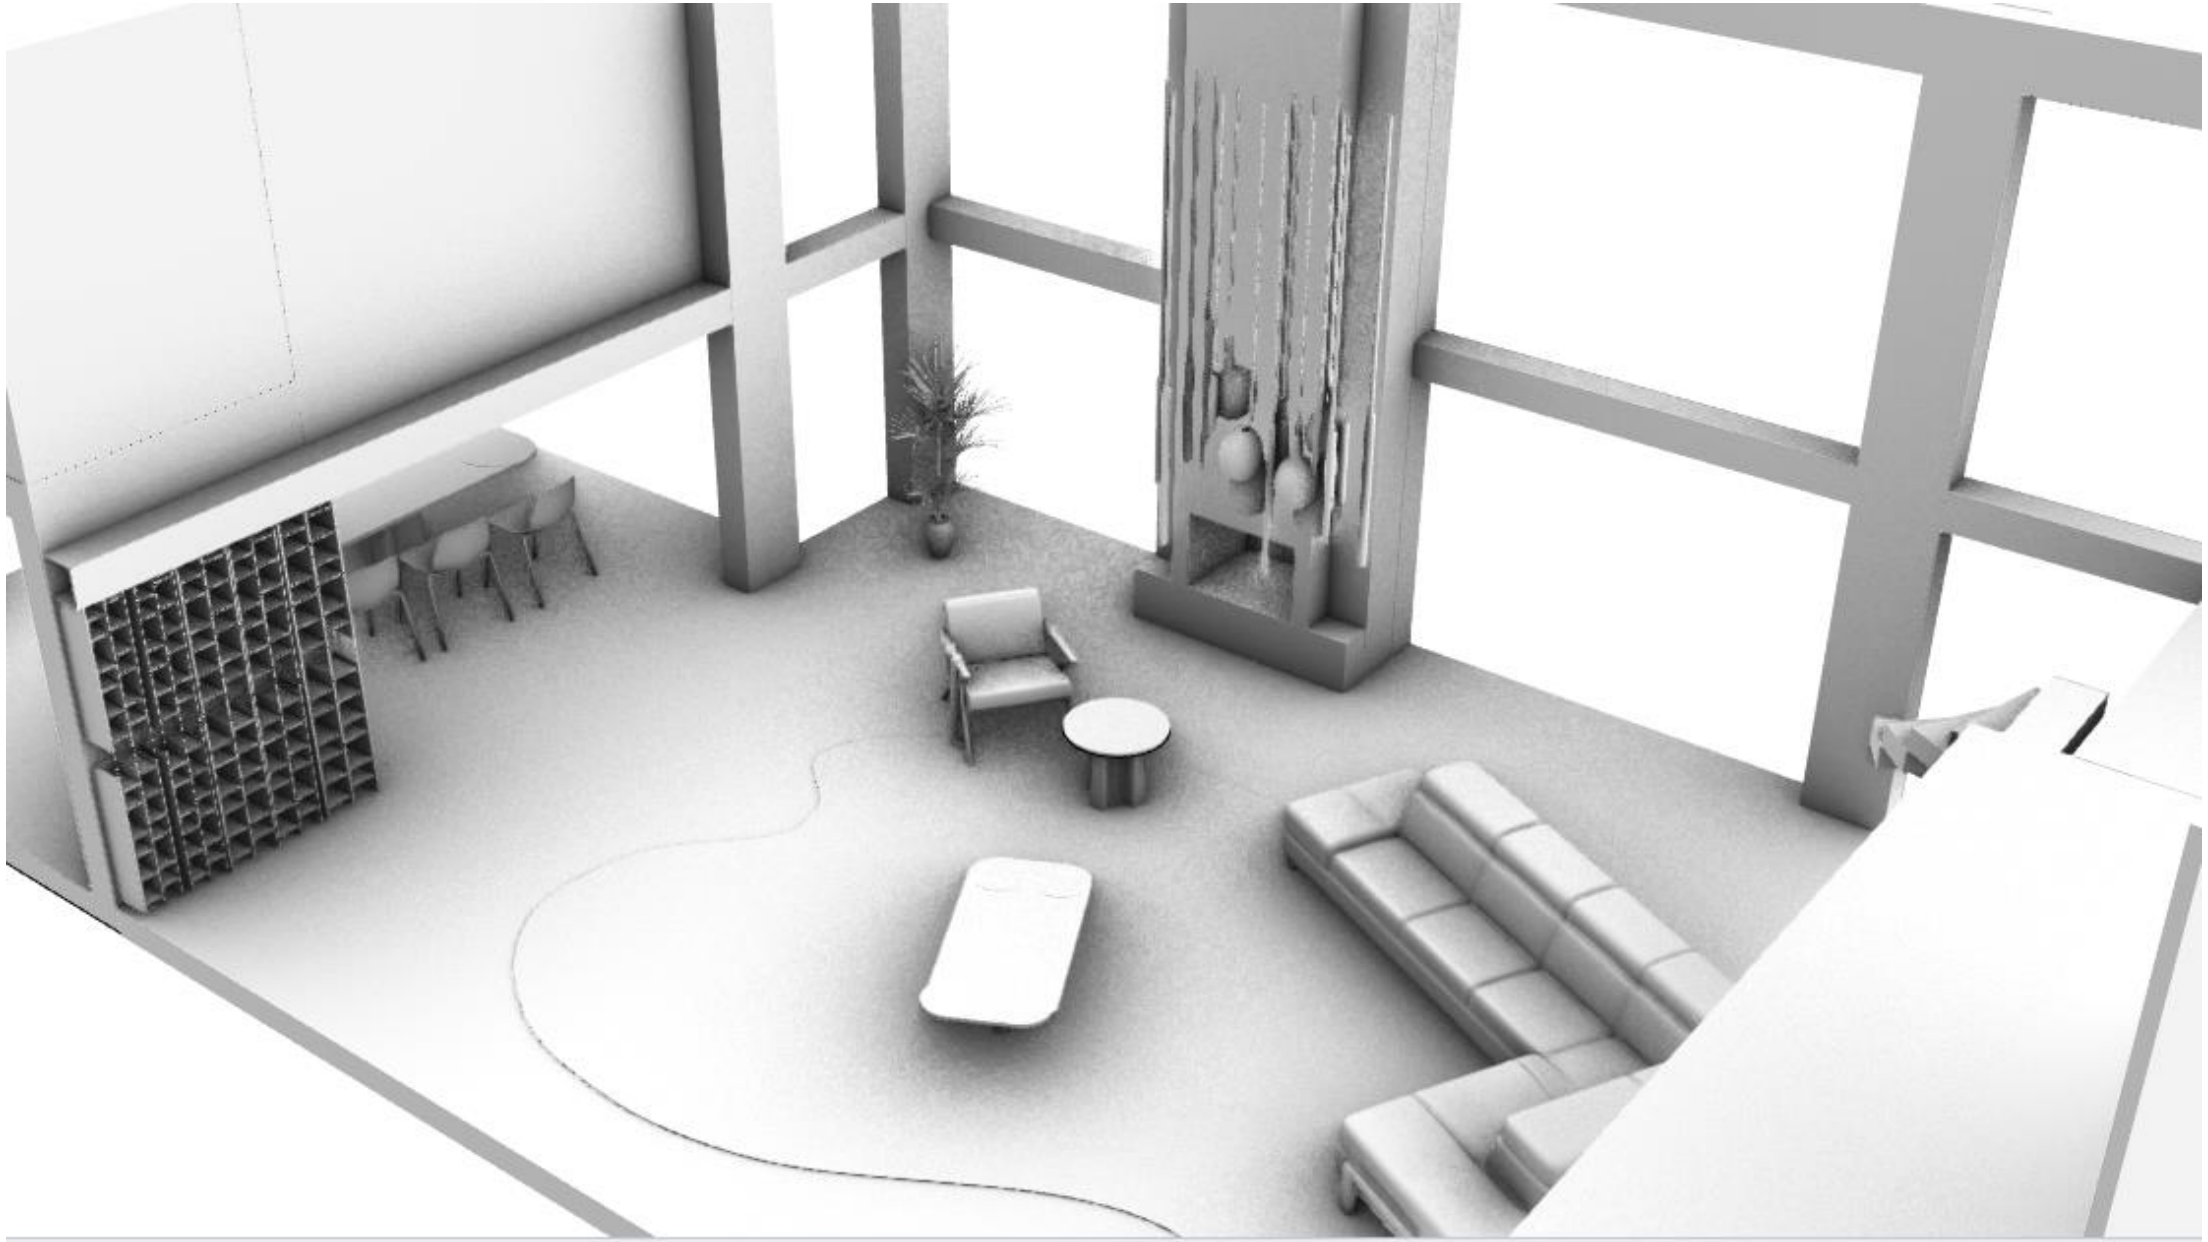

TECHNICKÝ VÝKRES

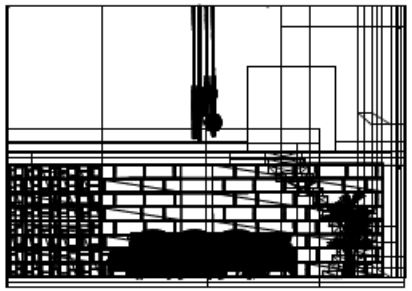

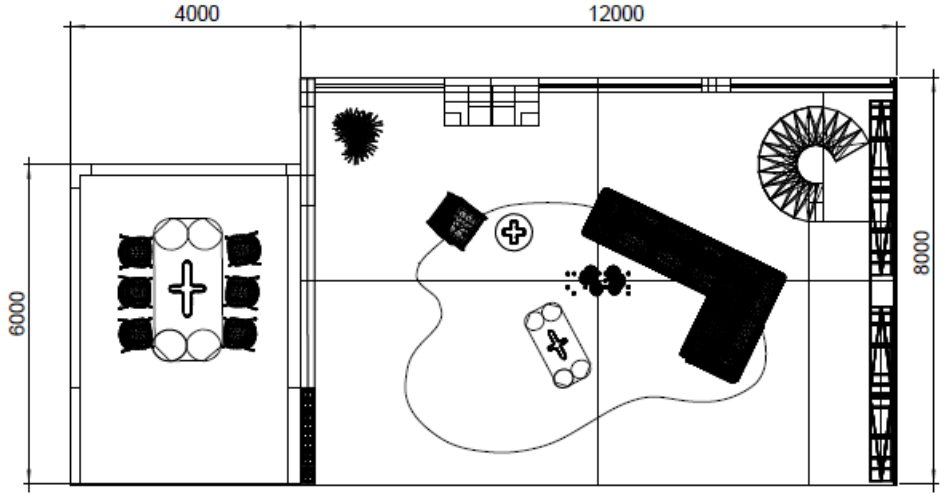

METÓDA ZOBRAZOVANIA	MIERKA 1:50	SYMBOL	ZMENA	DÁTUM	POPIS
POZNÁMKA	VŠEOBECNÉ TOLERANCIE	ČÍSLO VÝKRESU ZOSTAVY ČÍSLO SÚPISU POLOŽIEK			
MATERIÁL		SÚKROMNÁ ŠKOLA UMELECKÉHO PRIEMYSLU ŽILINA			
ROZMER	16000 x 8000 x 6000				
HR. HMOTNOSŤ		NÁZOV			
ŠTUDIJNÁ SKUPINA	4.A	SK PRODUKT V INTERIÉRI			
VYPRACOVAL/A	SÁRA SIKEĽOVÁ				
PREKONTROLOVAL/A		ČÍSLO VÝKRESU			
DÁTUM VYHOTOVENIA 10.12.2025	ROZMER VÝKR. LISTU ISO A3	SK PRODEKT-1-8614 M			

VIZUALIZÁCIE

SPÁLŇA