


SK PRODUKT V INTERIÉRI

ADRIANA DÁVIDÍKOVÁ IV.A
DIZAJN INTERIÉRU

SVETLO

ŠTRUKTÚRA

POCIT

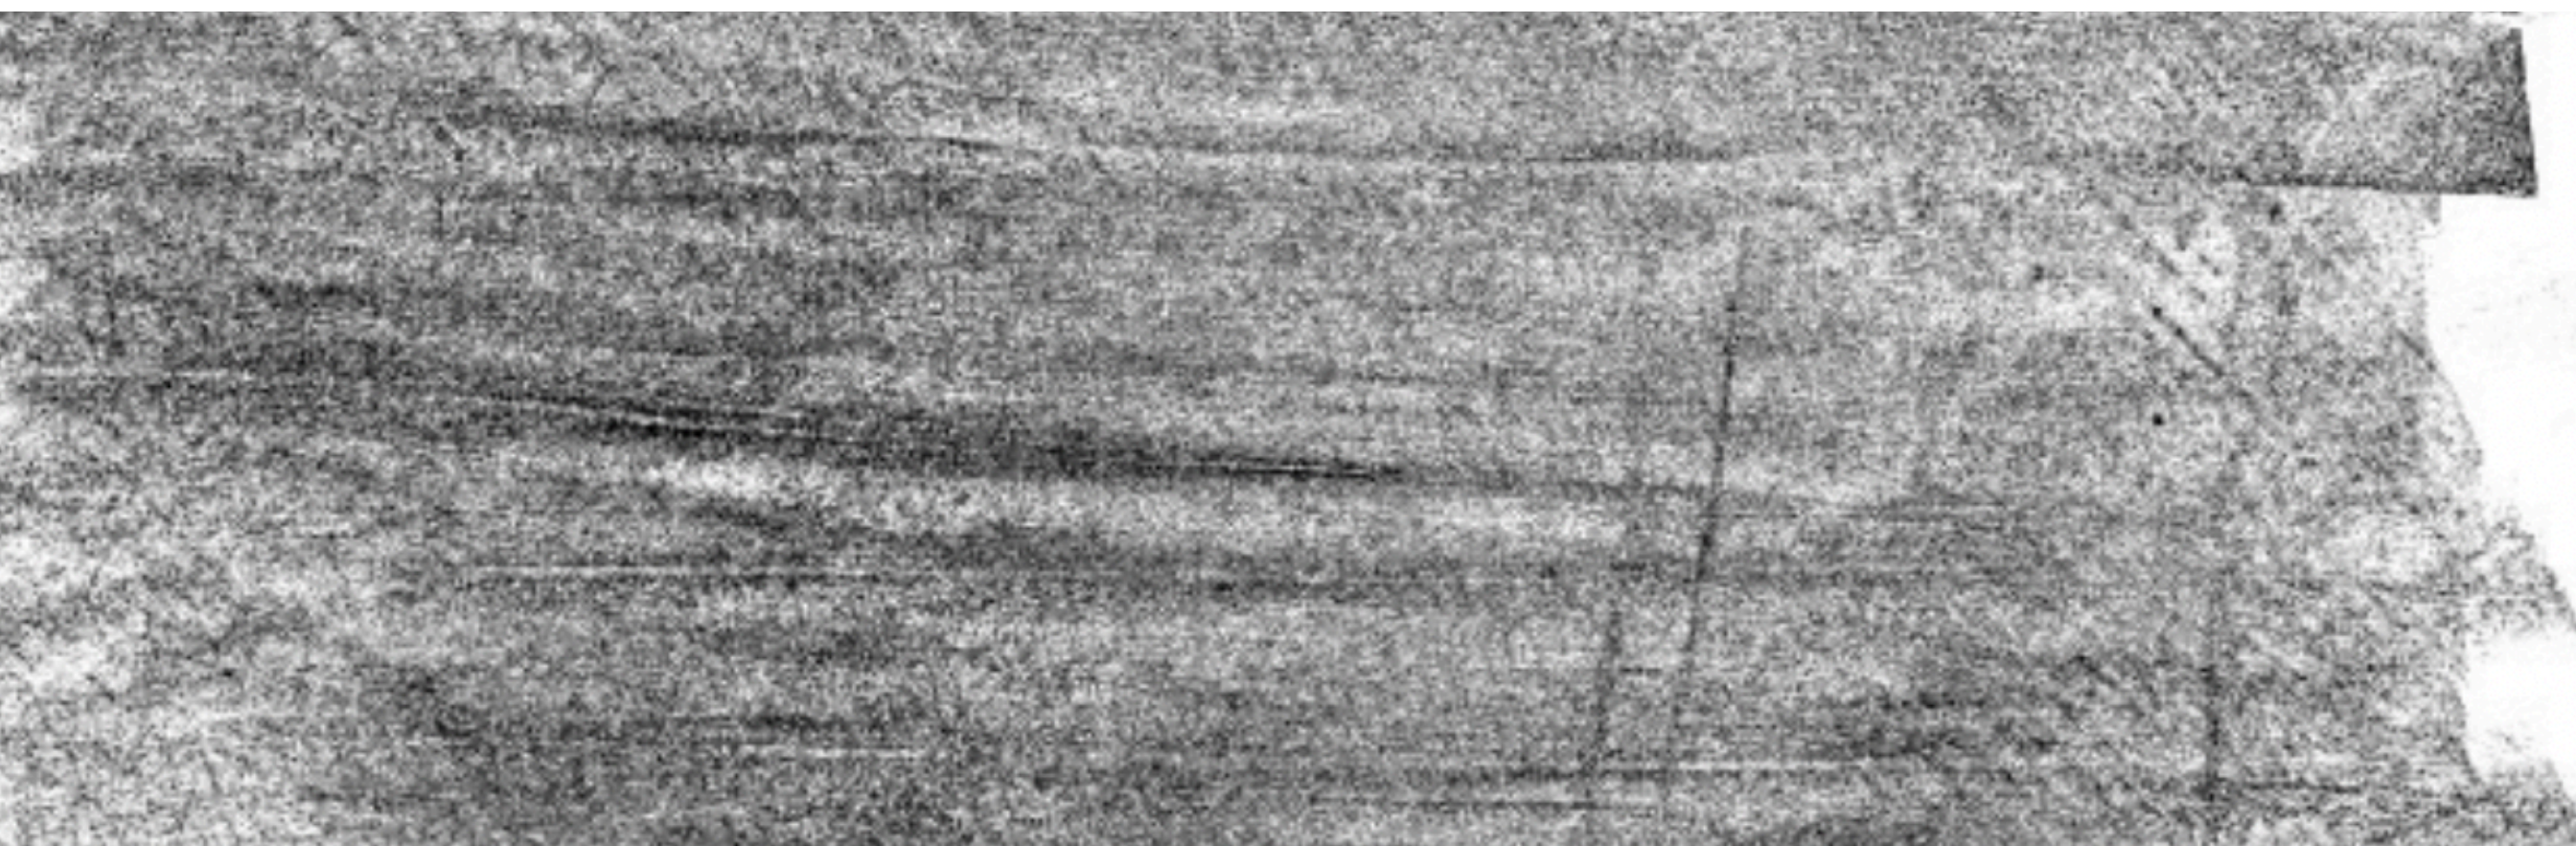






KOCEPT I
FAREBNÁ PALETA





Táto paleta je zložená na svetlých, teplých a prirodzene pôsobiacich tónoch, ktoré vytvárajú jemný a harmonický základ interiéru. Jej farebné zloženie kombináciou týchto štruktúr, ktoré ovplyvňujú príjemné pocity a emocionálne prežívanie z prírody.

KOCEPT
FAREBNÁ PALETA

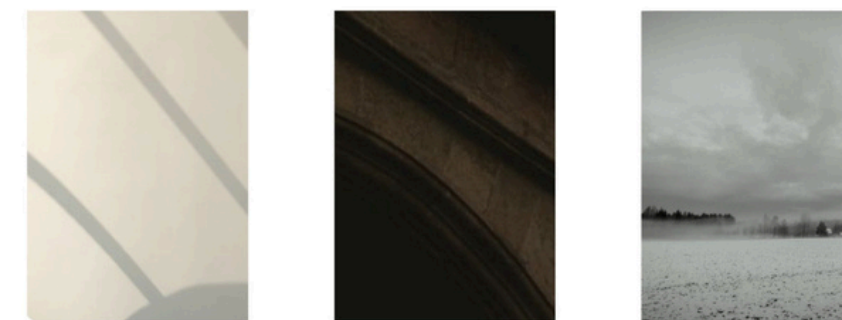

Táto farebná paleta je postavená na tlmených, elegantných tónoch, ktoré pôsobia pokojne, jemne melancholicky a veľmi atmosféricky. Každý odtieň vychádza z konkrétnej vizuálnej inšpirácie.

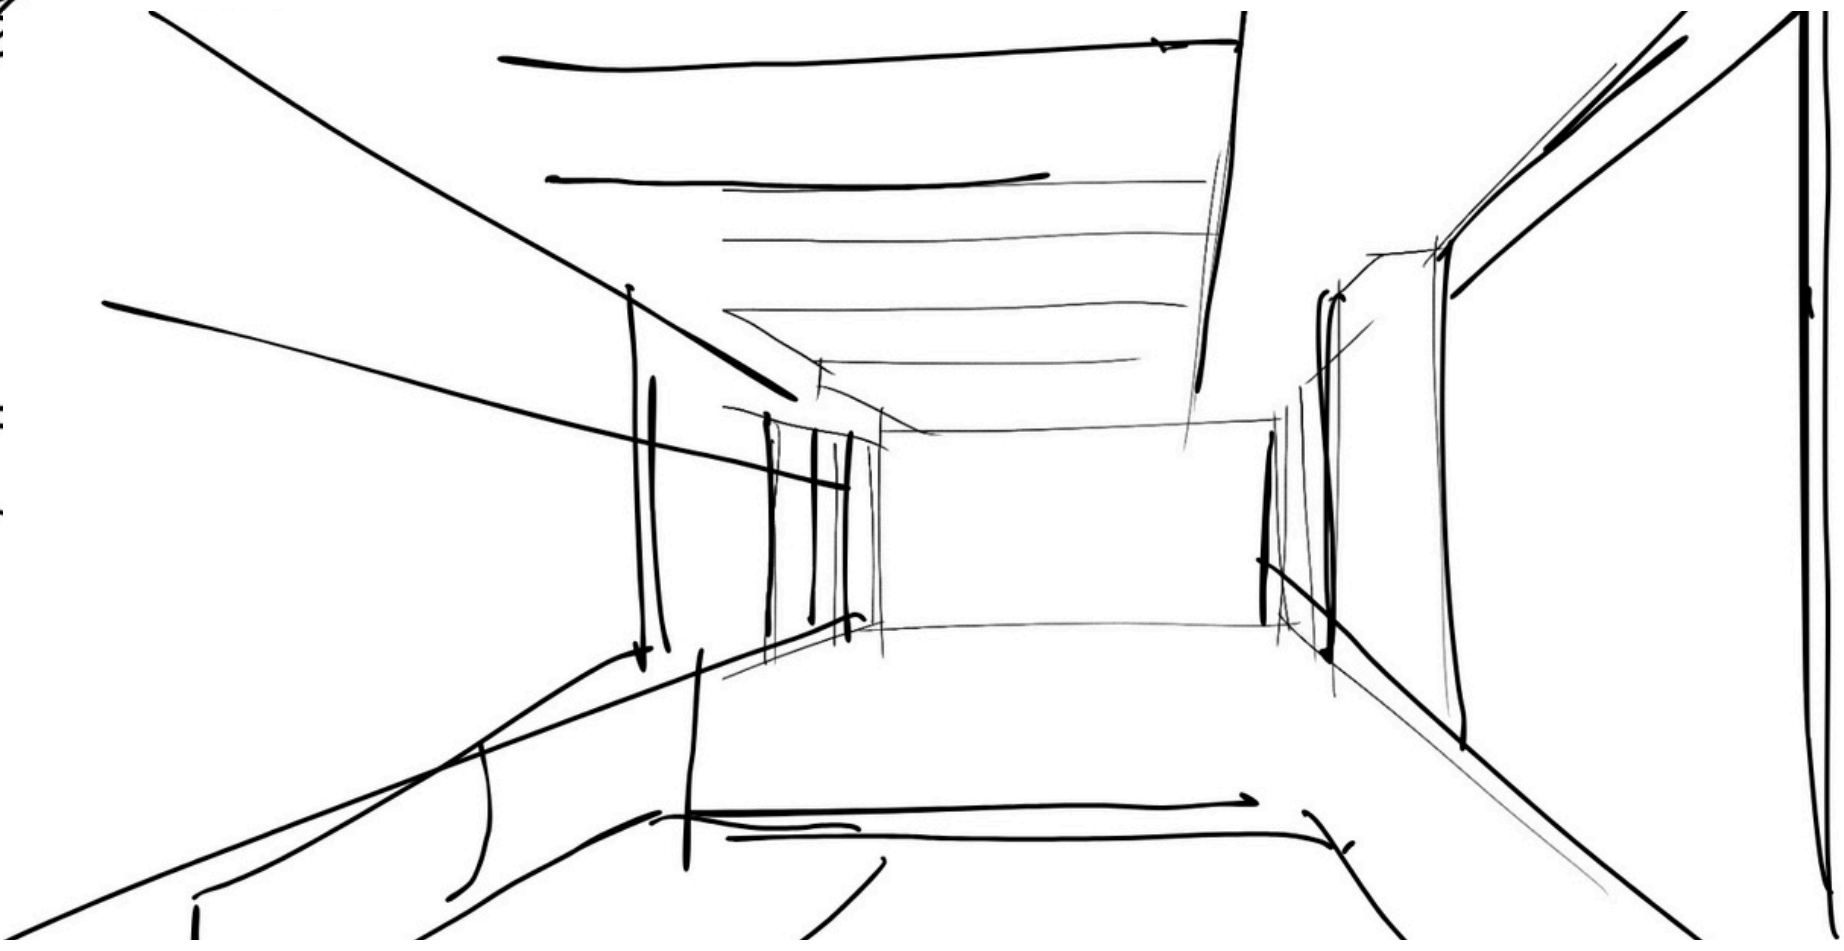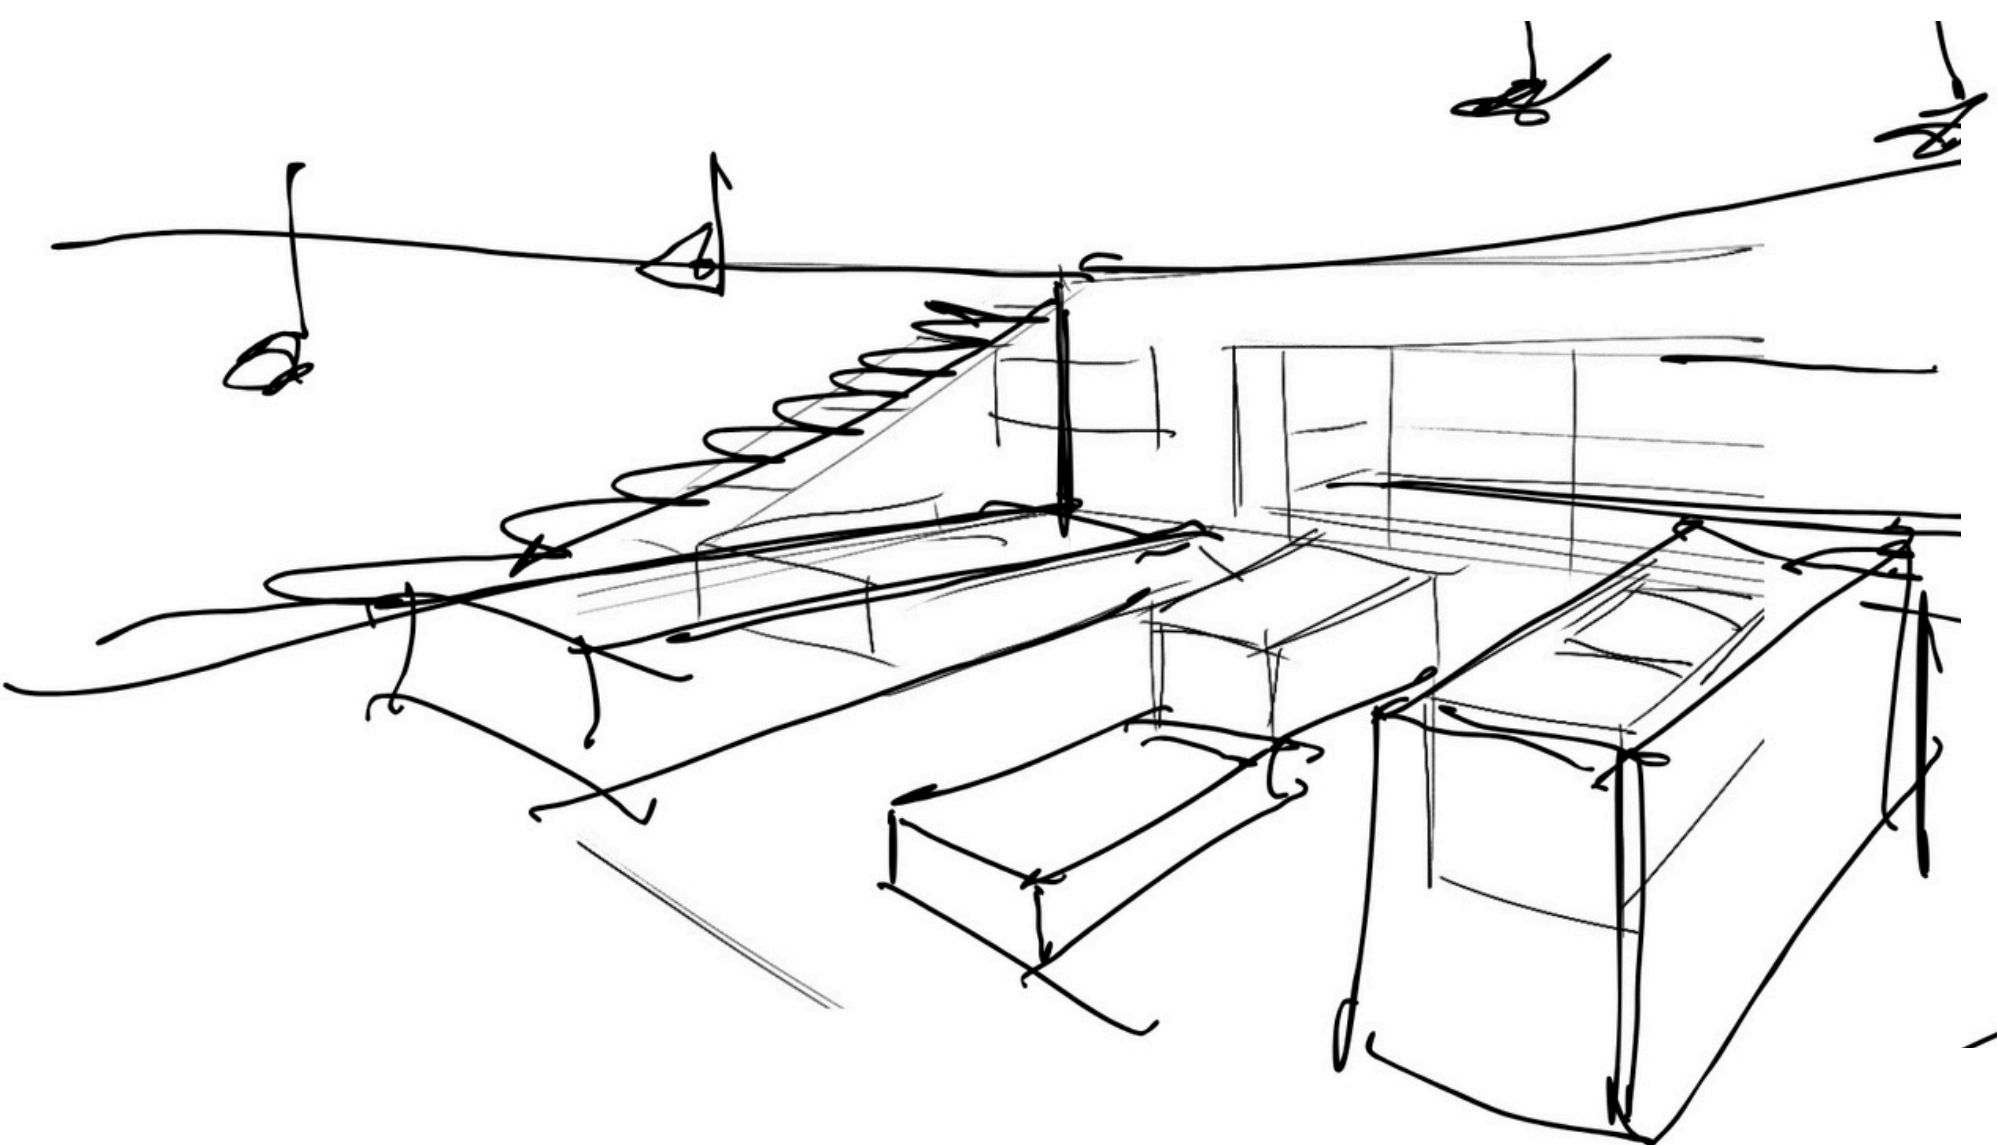

KOCEPT
JEDÁLEŇ + KUCHYŇA



KOCEPT
JEDÁLENSKÁ ČASŤ






KOCEPT
FAREBNÁ PALETA




KOCEPT
JEDÁLEŇ + OBÝVAČKA



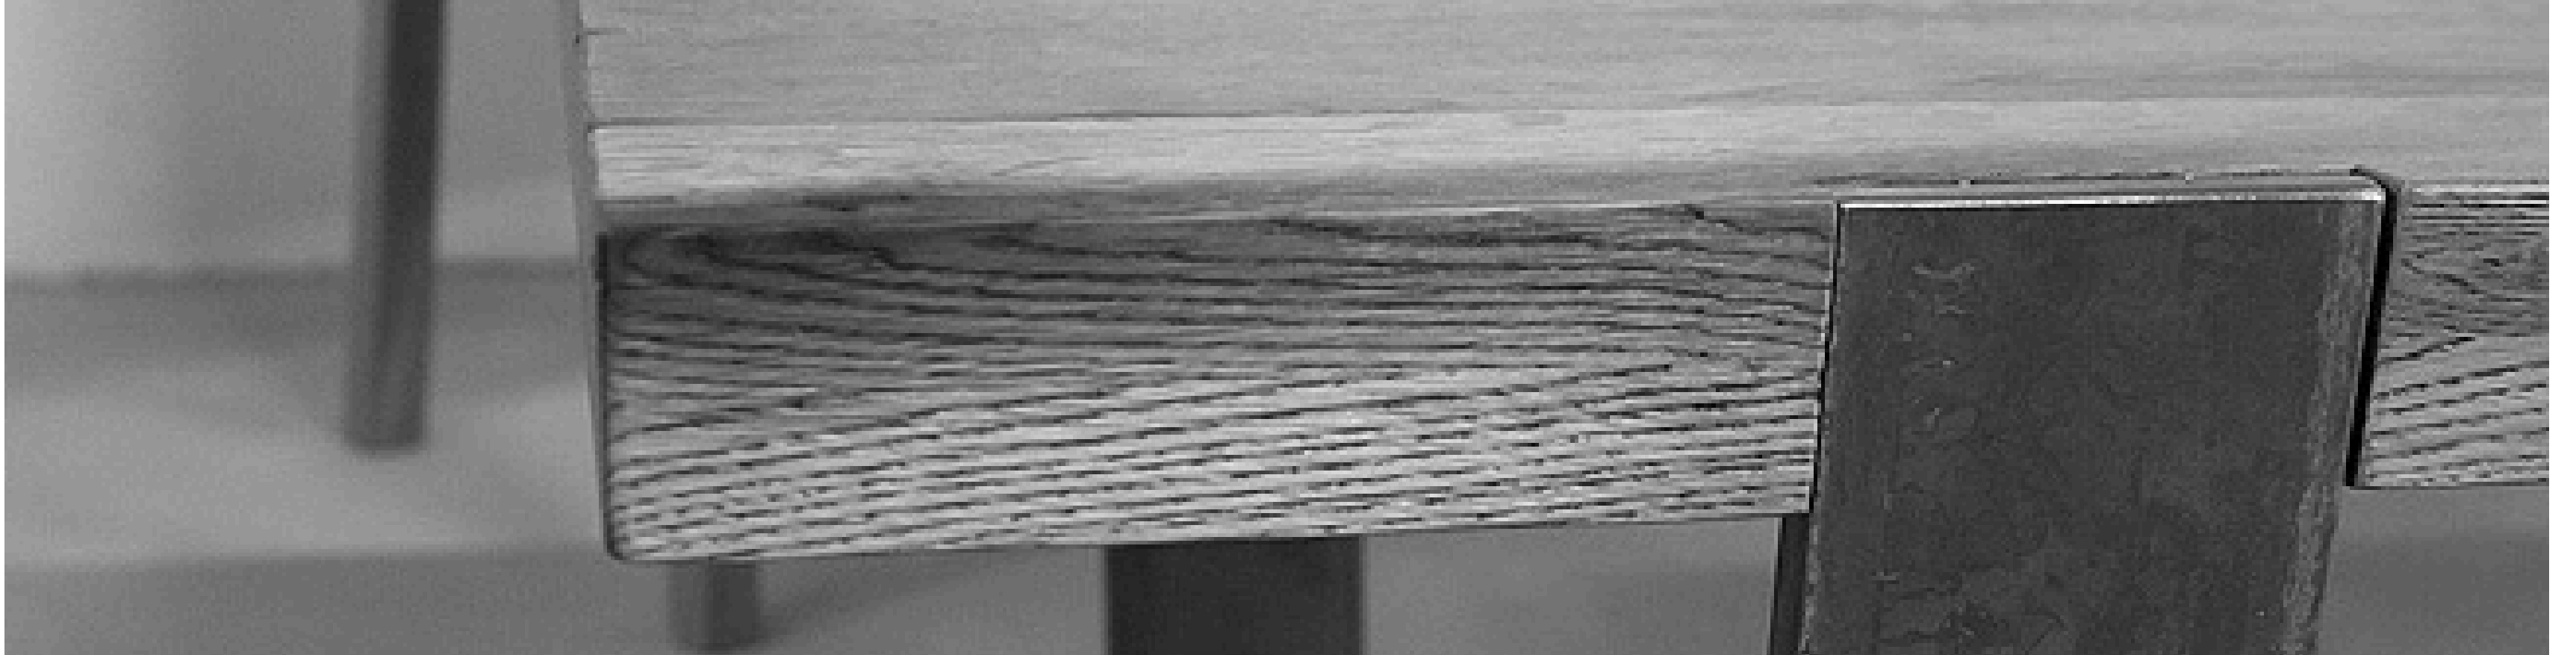

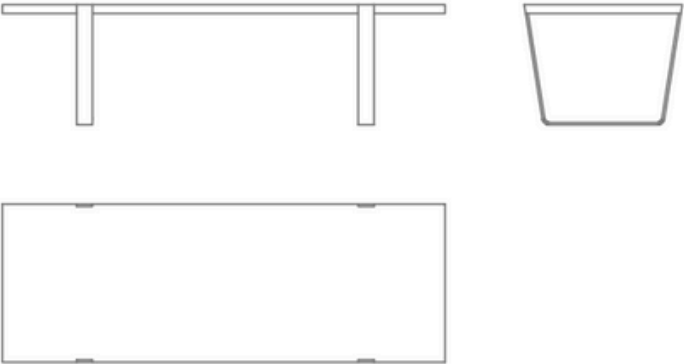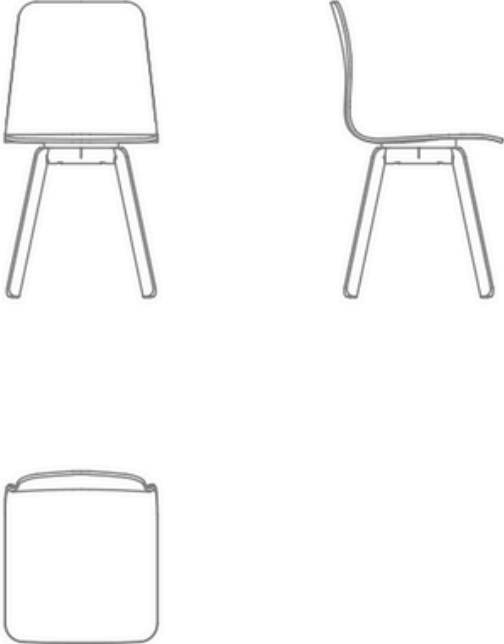POL.	SCHÉMATICKÉ ZOBRAZENIE + ROZMERY (mm)	POPIS
		<p>JEDÁLENSKÝ STŔL MERAN</p> <p>2800 x 1000 mm</p> <ul style="list-style-type: none">-HRŪBKA STOLOVÉHO PLÁTU : 56 mm-PODNOŹ : 760 mm – SUROVÁ OCEL-DIZAJN ALEXANDER GUFLER <p>VÝROBCA : KARPIŠ</p>
		<p>STOLIČKA PREMIER</p> <p>840 x 460 x 410 x 410</p> <ul style="list-style-type: none">-PODNOŹ : DUB-ČALUNENÝ SEDÁK <p>VÝROBCA : KARPIŠ</p>

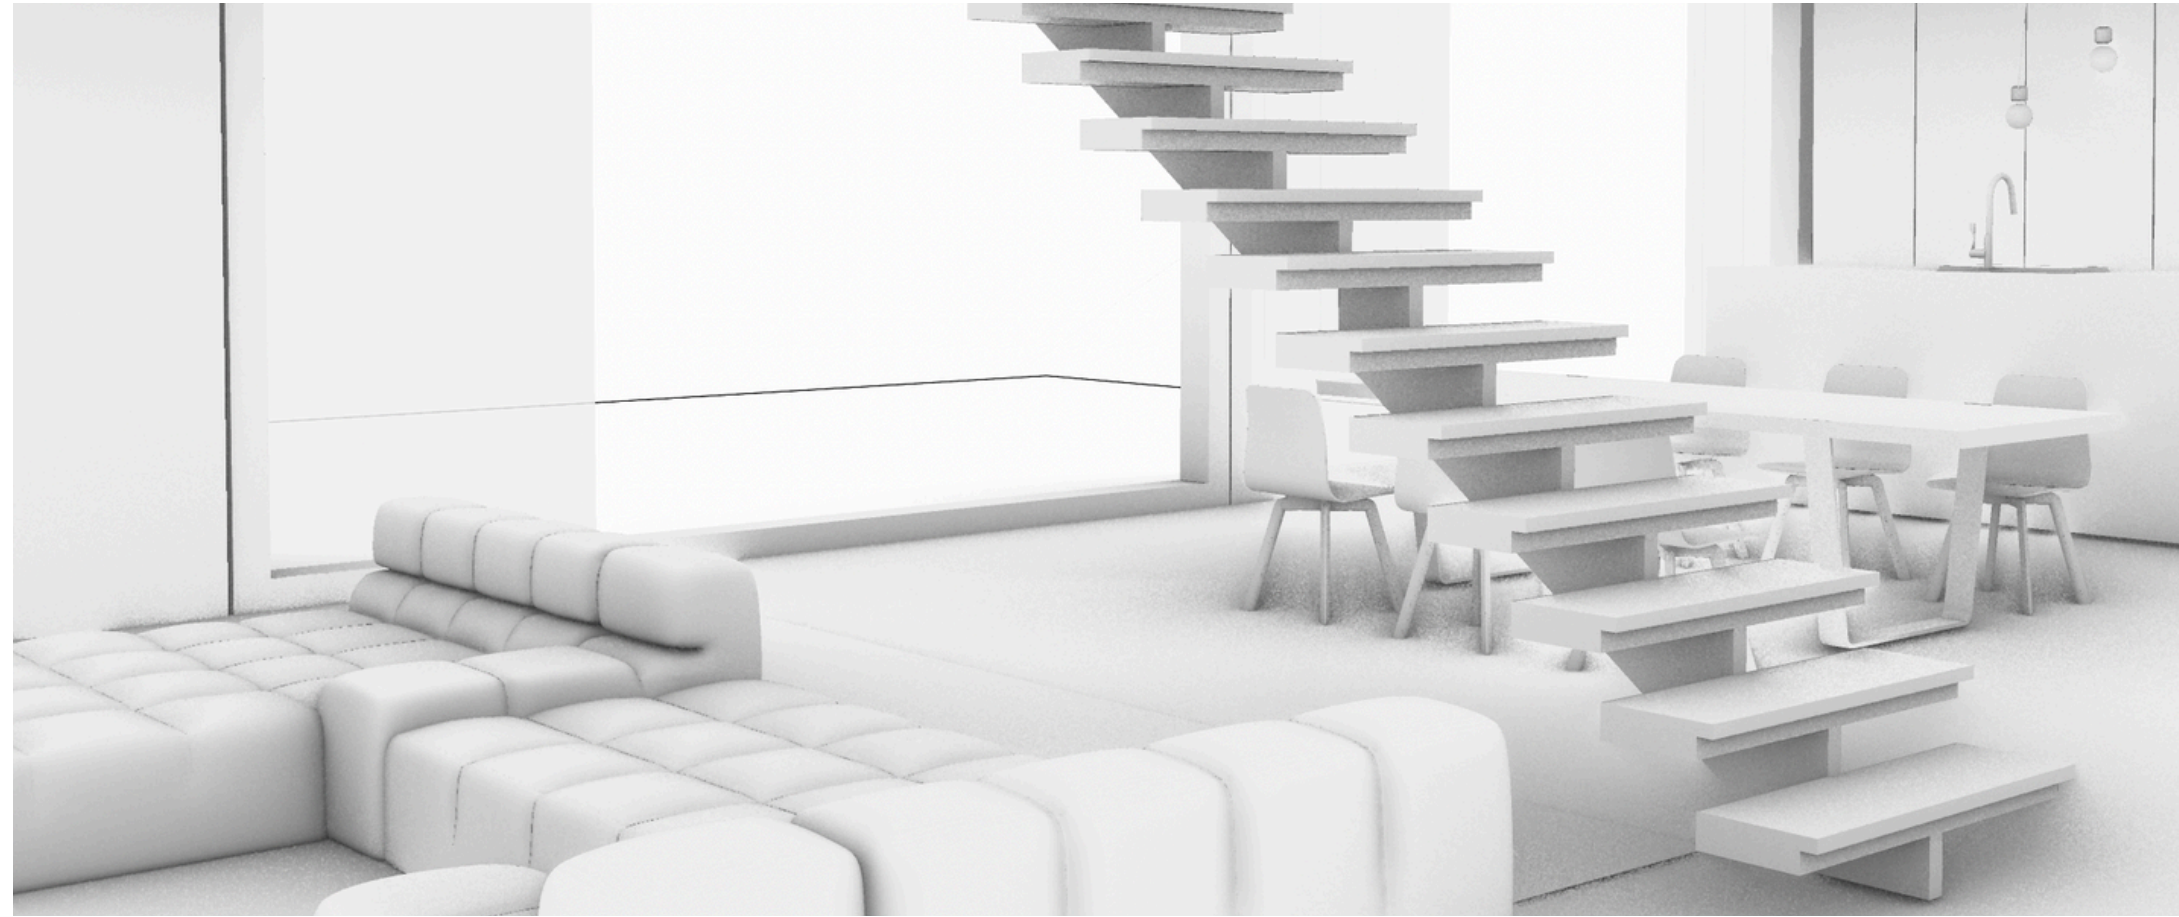

















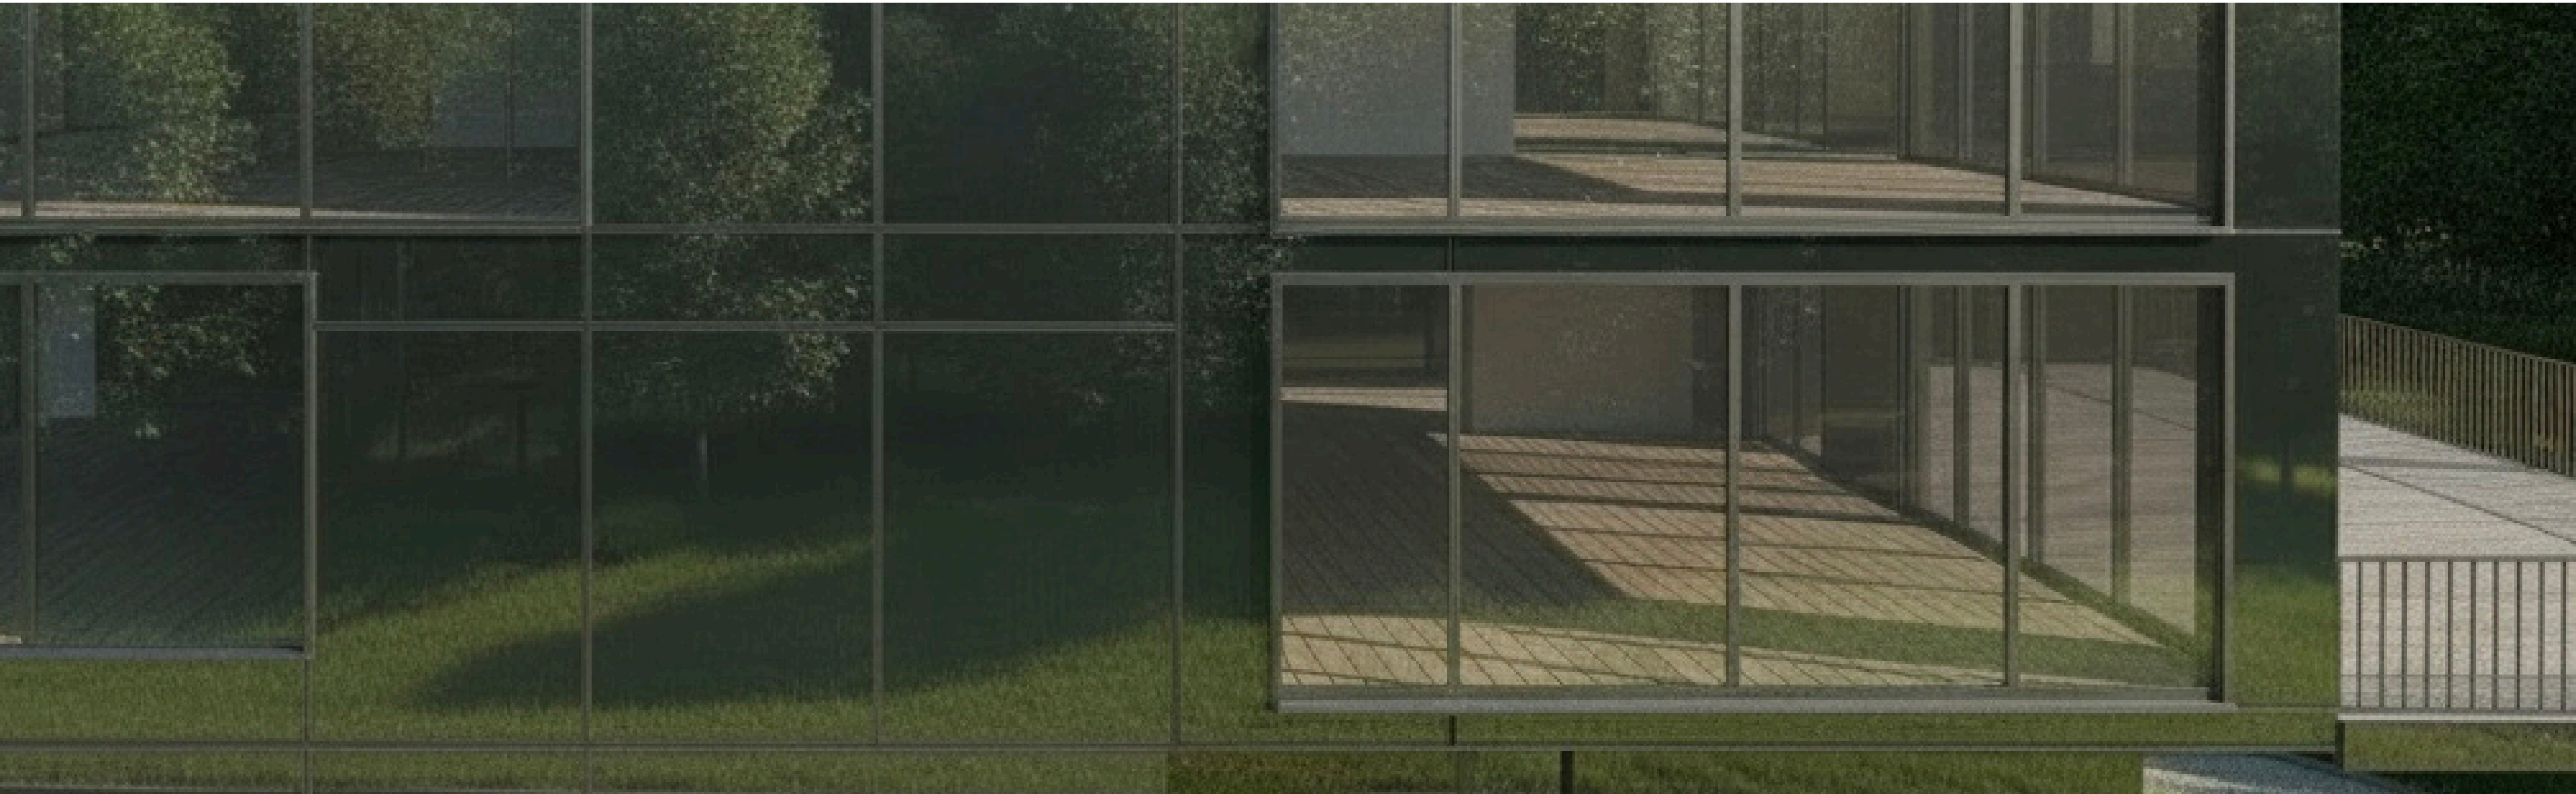





SCRUCTA

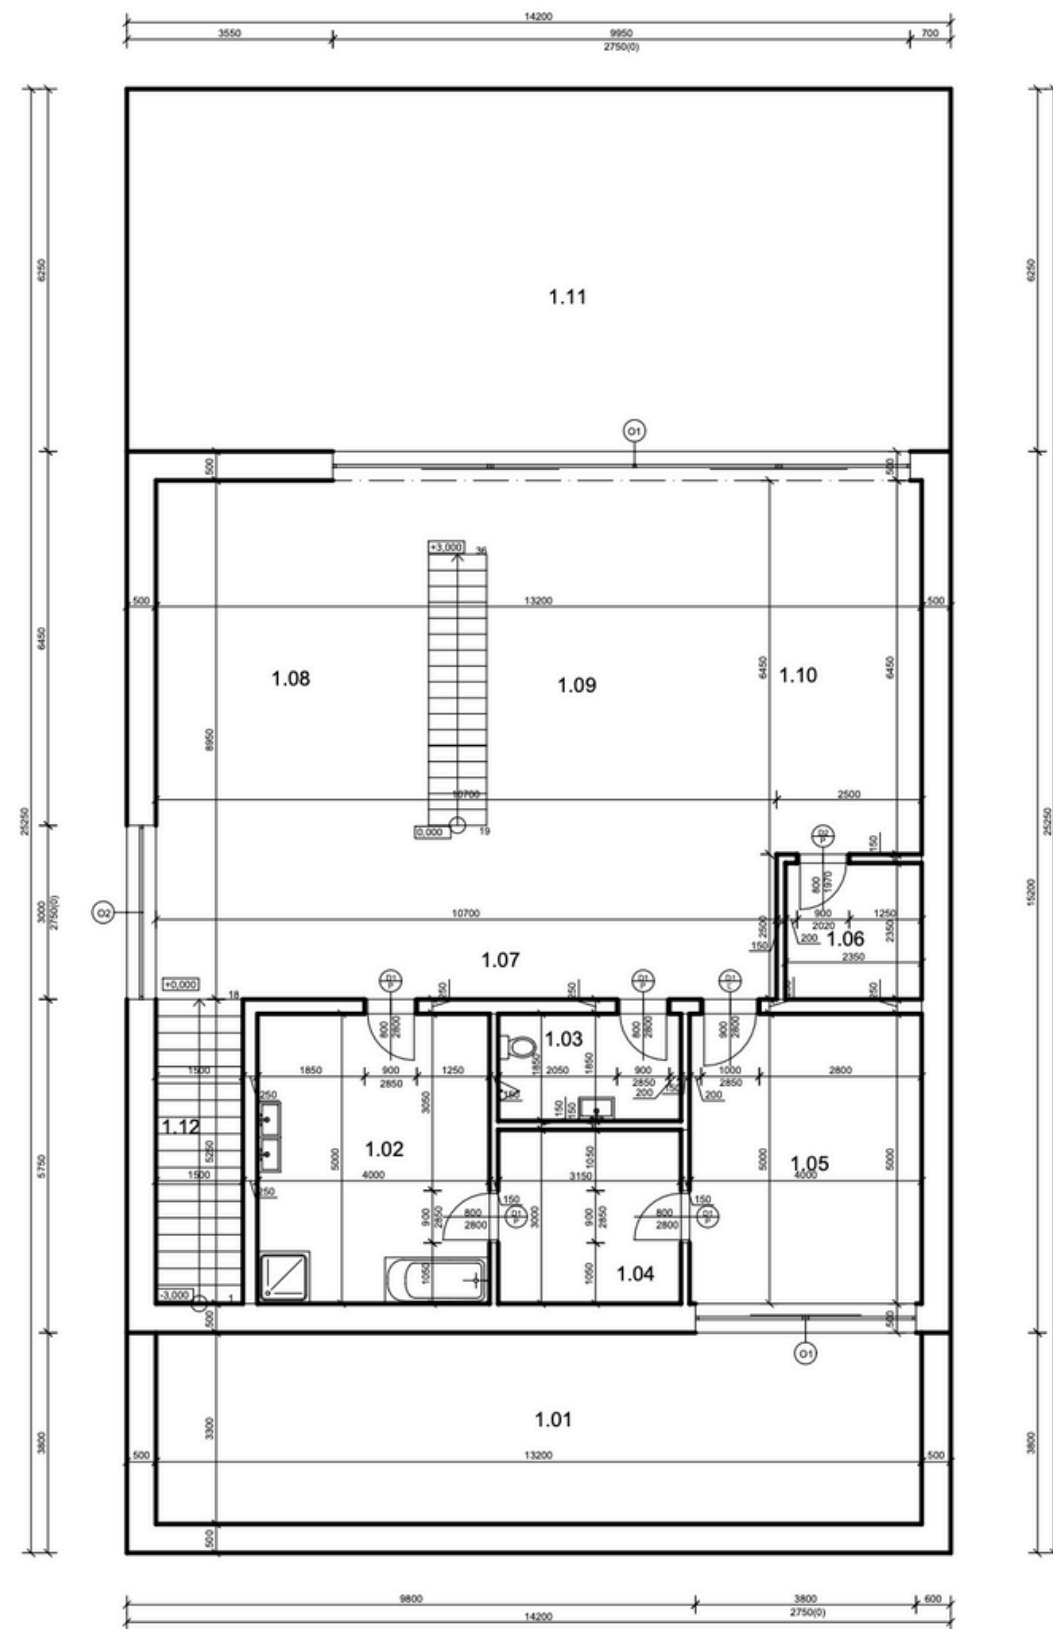

LEGENDA MIESTNOSTI

Č.M.	NÁZOV MIESTNOSTI	PLOCHA (m ²)
1.01	TERASA	43,56
1.02	KÚPEĽŇA	20
1.03	WC	3,79
1.04	ŠATNÍK	9,45
1.05	IZBA	20
1.06	SKLAD	5,52
1.07	CHODBA	26,75
1.08	OBÝVACIA IZBA	36,77
1.09	JEDÁLEŇ	19,35
1.10	KUCHYŇA	29,03
1.11	TERASA	88,75
1.12	SCHODISKO	7,88
SPOLU		310,85

VYPRACOVÁV ADRIANA DÁVDOVÁ	DÁTUM 11.12.2025	KONTROLOVAL	SŠUP ŽILINA	
NÁZOV OBJEKTU RODINNÝ DOM			FORMÁT A4	TRÉDA IV. A
NÁZOV VÝKRESU PÔDORYS 1. NADZEMNÉHO PODLAŽIA			MIERKA 1:50	Č. VÝKR. 1

